

Afgørelser – Reg. nr.: 02732.01

Fredningen vedrører: Estruplund Kirke

Domme

Taksationskommissionen

Naturklagenævnet

Overfredningsnævnet

Fredningsnævnet

30-08-1961

Kendelser

Deklarationer

FREDNINGSNÆVNET >

A f s k r i f t.

Matr.nr. 1a Estruplund
hovedgård og sogn n.m.

Annelder:

Fredningsnævnet for Randers amt,
dommerkontoret i Møriager.

6733. 31. aug. 1961.

F.s.nr. 5/1949⁸.

F r e d n i n g s t i l b u d .

I forbindelse med berigtigelse af skellet mellem Estruplund hovedgård og Estruplund kirkegård tilbyder undertegnede godsejer Oluf von Lowzow herved som ejer af matr.nr. 1a Estruplund hovedgård og sogn at lade nedenævnte arealer af ovennævnte matr.nr. fræde.

Arealerne beskrives således:

1. Den på vedhæftede rids indtegnede bræmme øst for den offentlige vej, der forløber øst for kirkegården, og
2. den på samme rids indtegnede omtrent trekantede lod i vejgafflen mellem nævnte offentlige vej og indkørslen til "Estruplund".

Fredningen har følgende omfang:

Arealerne må ikke bebygges, ~~ikke på arealerne må anbringes~~ ~~anbringes~~, ligesom der heller ikke på arealerne må anbringes transformatorstationer, telefon- eller telegrafanster o.l., opstilles skure, udsalgsteder, isboder, vogne til beboelse eller opbevaring af redskaber eller lignende skønhedsforetjørrende genstande, idet arealerne i det hele fortsat skal bevares som "grønne" områder.

Endvidere erklærer menighedsrådet - der ved ovennævnte skelberigtigelse fra nævnte matr.nr. 1a erhverver

3. det på ovennævnte rids indtegnede areal mellem kirkegården, den under 1 nævnte offentlige vej, det under 2. nævnte "grønne" område og hegneturen syd for kirkegården -

at arealet fortsat skal lænligge og benyttes som parkeringsplads for kirkegængere, men at det ikke uden samtykke fra ejeren af "Estruplund" må have anden overflade end græs.

4. Endelig forpligter jeg mig og efterfølgende ejere af nævnte matr.nr. 1a til at forelægge fredningsnævnet for Randers amt eventuelle planer til forandring af hegne- og bygningsmurene ved den vestlige side af kirkegården og ned til det ovenfor under 2. nævnte areal, dog alene til udtalelse.

Estruplund menighedsråd påtager sig ved rådets underskrifter herpå en tilsvarende forpligtelse overfor ejeren af "Estruplund".

For fredningerne kræves ingen erstatning.

Foranstående må - for fredningsnævnets regning - tinglyses på nævnte matr.nr. 1a samt på tingbogensbladet for det under 3. nævnte areal.

Påtaleberettiget i henhold til foranstående er fredningsnævnet for Randers amt og Estruplund menighedsråd samt ejeren af nævnte matr.nr. 1a. "Estruplund", den 3. maj 1961.

O. v. Lowzow.

Estruplund menighedsråd, den 28. juli 1961.

Edvard Kristensen.

Anton Neumann Jensen.

Kr. Mikkelsen.

Edvard Johansen.

Aksel Jensen.

Valborg Friis.

C. J. Aaberg,
sognepræst.

Idet fredningsnævnet for Randers amt modtager og godkender foranstående fredningstilbud, bestemmes det, at det skal lyses som særvådt på nævnte kirkejord og endvidere på matr.nr. 1 a Estruplund hovedgård og sogn, af hartkorn 28 tdr. 4 skp. 3 fdl. $o\frac{1}{4}$ alb., hvilket matr.nr. i forbindelse med matr.nr. 3 a, 7 a, 7 b, 7 c St. Sjørup, Estruplund sogn, er noteret som et landbrug.

Fredningsnævnet for Randers amt,
dommerkontoret i Mariager, den 30. 8. 1961.

F o g .

Indført i dagbogen for retskreds nr. 68
Randers herredsret
den 31. aug. 1961.

Lyst tingbog

på matr.nr. 1a Estruplund.

Afvist f.s. lysning på nævnte kirkejord, da det ikke ses særskilt matrikuleret. Forevist rids hvoraf genpart er henlagt på akt.

ulæs. navn.

Afskriftens rigtighed bekræftes.

Fredningsnævnet for
Randers Amt.
Dommerkontoret, Mariager.

du 10 FEB. 1962

Fog

KORT >


Akt: Skab nr.
(udfyldes af dommerkontoret)

REG. NR. 27329

At denne kort-genpart er nøjagtig genpart af det originale kort vedrørende ejendommen(e)

nr. 19 og kirkegården trup nr. Hoved rd. Estr oplus 1 500.
attesteres herved. Randers d. 6. april 1961. Navn: Aage Elsson Landinspektør.

Justisministeriets genpartikalkuleret. Til kort.

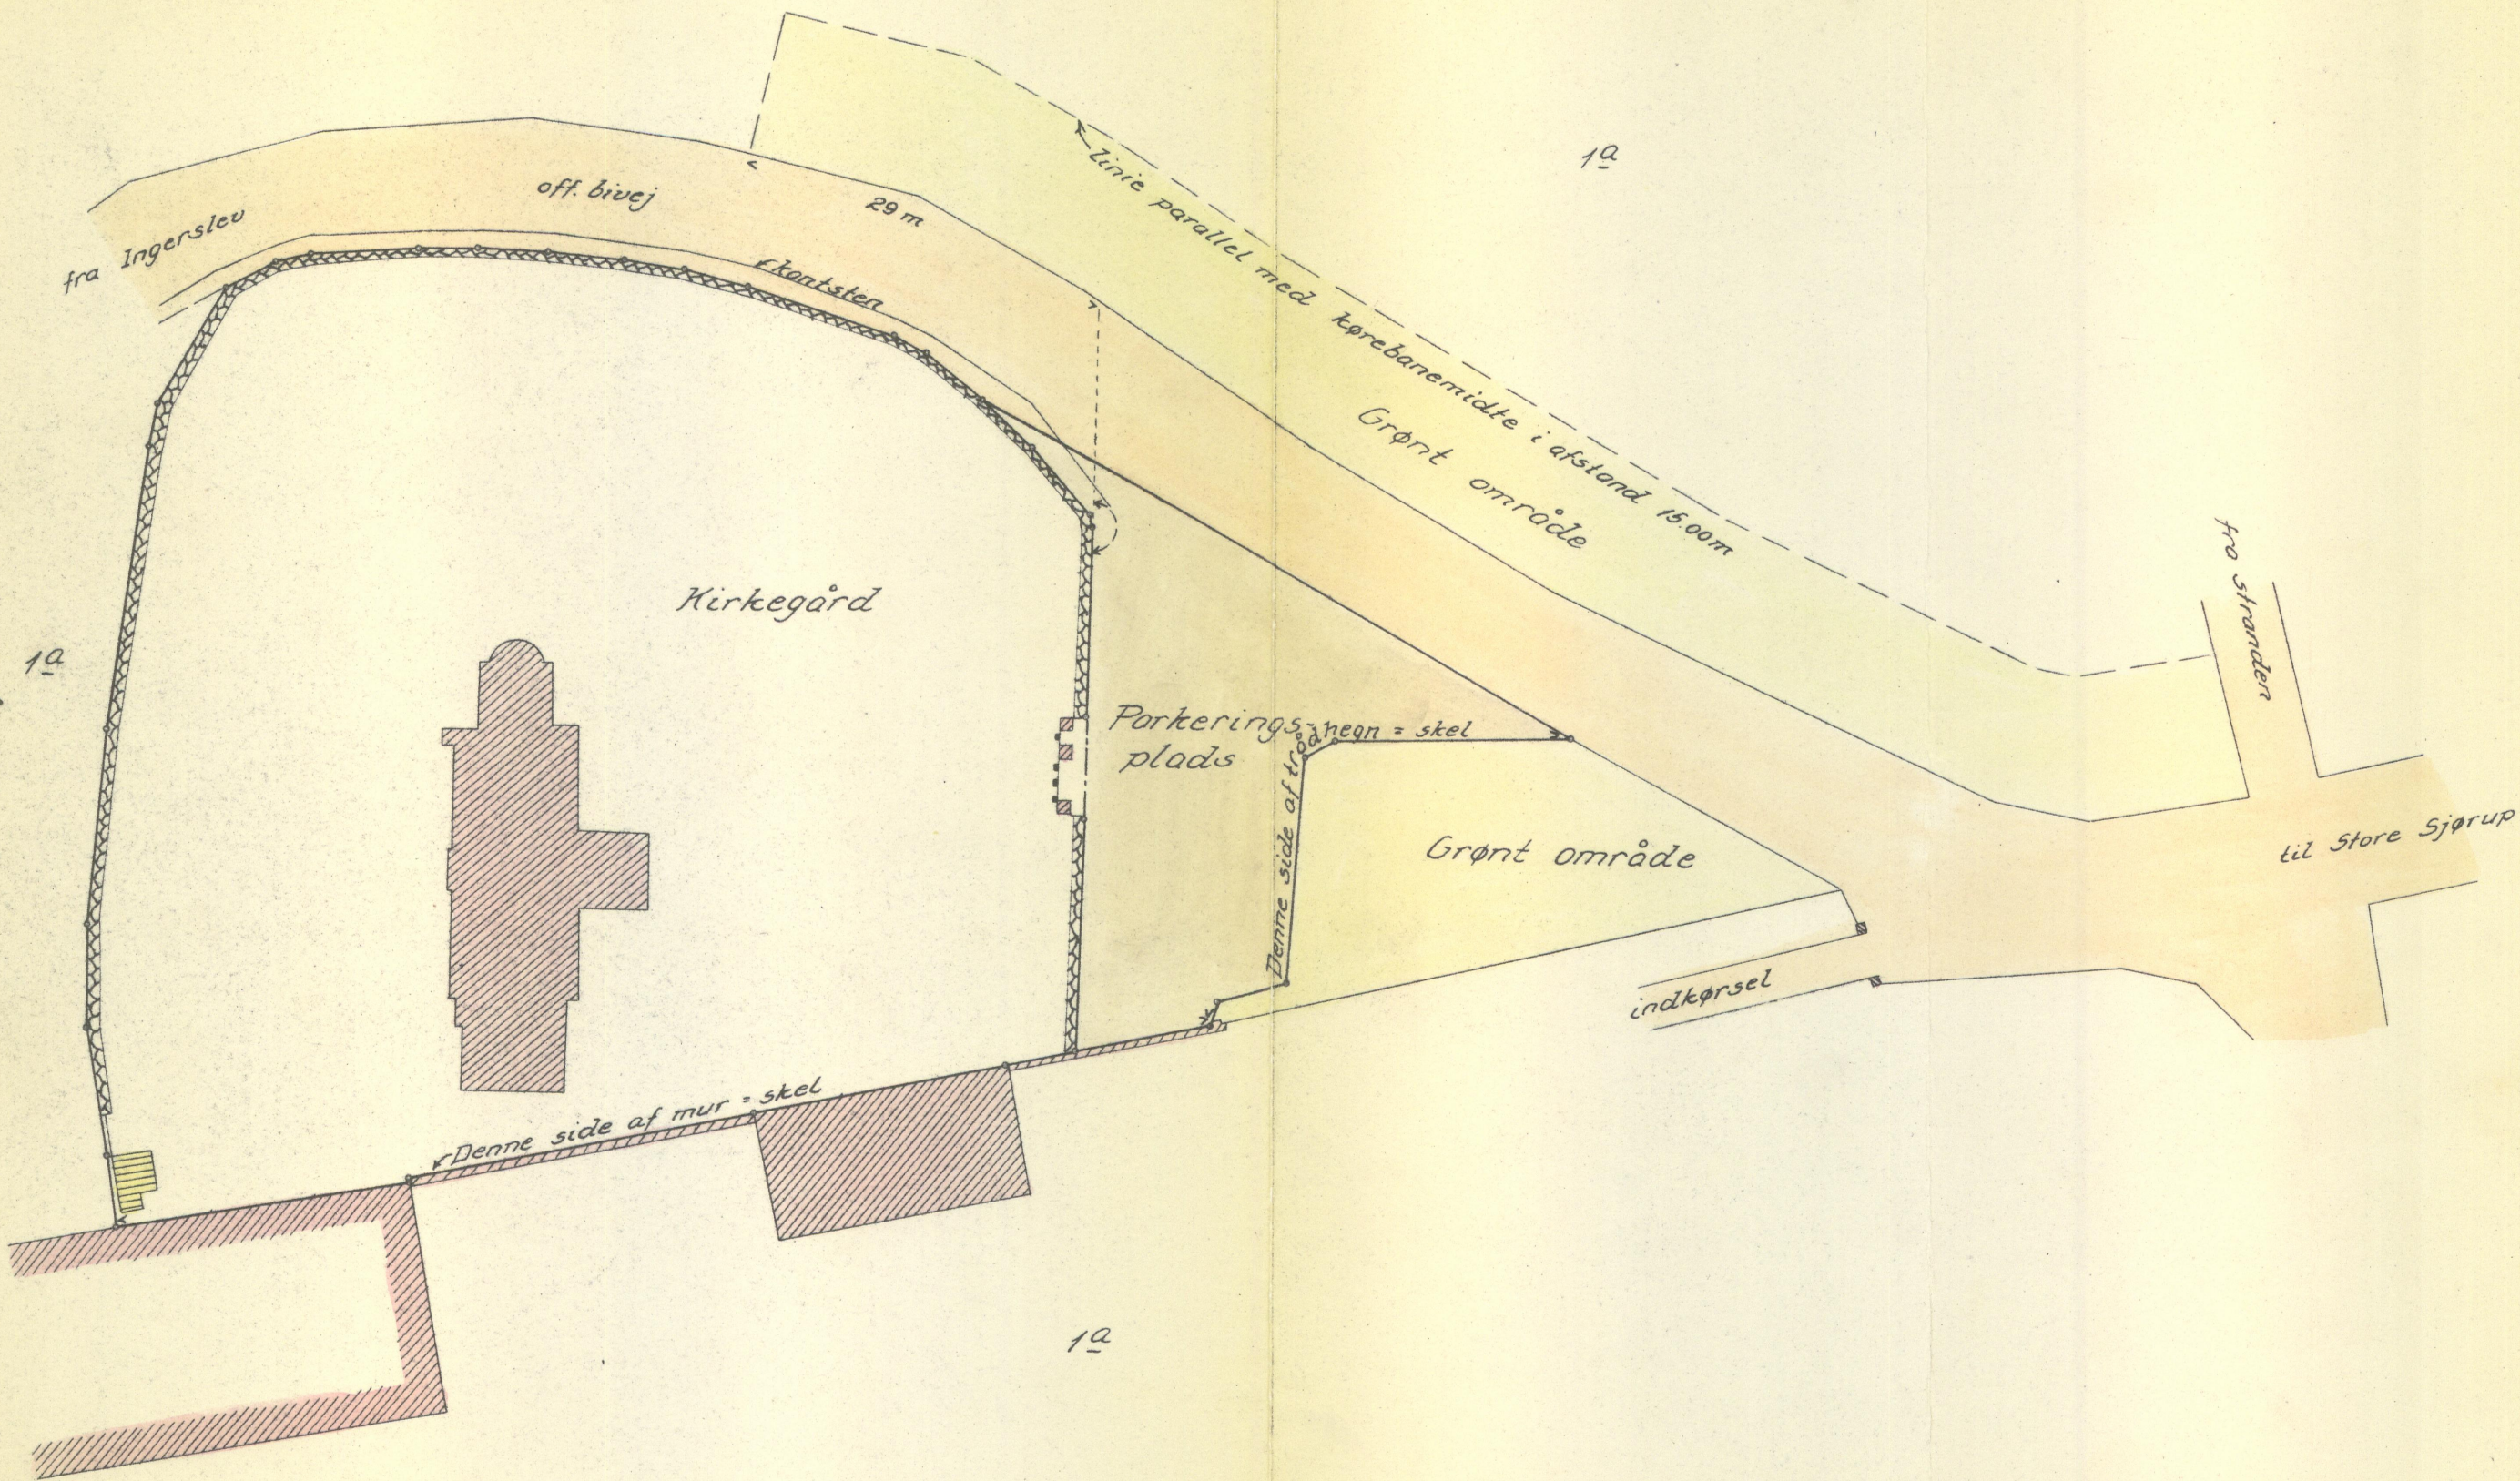

Fredningsnævnet for
Randers Amt.
F.S. 5/19498

Bestillings-
formular

Y-2 fløj 1:500.

Jensen & Kjeldskov A/S.