

Afgørelser – Reg. nr.:

Fredningen vedrører:

Bemærkninger:

Bemærkninger om formål og bestemmelser:

Denne fredning indeholder ingen udtrykkelig formålsbestemmelse. Formålet må derfor udledes ud fra en fortolkning af fredningsafgørelsen. I dokumentet er de generelle bestemmelser fremhævet. Den fremhævede tekst er vejledende og er fremhævet som hjælp til læseren. Fredningens generelle bestemmelser kan også optræde uden for de markerede områder. Et fuldstændigt billede af formål og bestemmelser forudsætter, at hele afgørelsen fra fredningsnævn og Overfredningsnævnet/klagenævn læses.

[Tryk her for at komme direkte til den vejledende fremhævning af bestemmelserne](#)

Domme:

Taksationskommissionen:

Naturklagenævnet:

Fredningsnævnet:

Forslag:

Dispensationer: sidst i filen med nyeste til sidst

Skoleegen

Matr. nr. 1 c Lille Værlose by, Værlose sogn. Anmelder:

05062 * 20. MARS 1971

Fredningsnævnet for Københavns amtsrådskreds

Gentofte civilret

Blegdamsvej 6, et. th., 2200 København N

UDSKRIFT

af

forhandlingsprotokol for Fredningsnævnet for

028

---Københavns Amtsrådskreds

Skub U Nr. 385

År 1971 den 15. marts afsagde Fredningsnævnet for Københavns amtsrådskreds sålydende

K E N D E L S E :

Ved skrivelse af 25. november 1970 har Værlose kommunalbestyrelse i medfør af naturfredningslovens § 11 rejst fredningssag på et på matr. nr. 1 c Lille Værlose by, Værlose sogn, stående egetræ, kaldet "Skoleegen", således at også det under træet beliggende areal svarende til trækronens projektion, ca. 15 meter i diameter, bortset fra vejarealet, fredes, idet det pågældende areal skal henlægges som plæne eller jord. På arealet må intet henlægges, der kan være egnet til at beskadige træets rodnet, navnlig skal det være forbudt at henkaste sne m.v. på arealet, ligesom det skal være forbudt at parkere motorkøretøjer af enhver art på området.

Værlose kommune har i tilslutning hertil påtaget sig at vedligeholde træet og det omgivende areal.

Ejeren af ejendommen, firma Johan Christensen og søn, der opfører parcelhusbebyggelse på matr. nr. 1 c Lille Værlose by, Værlose sogn, har erklæret sig indforstået med, at fredningssagen fremmes, som påstået, uden erstatning.

Fredningsnævnet har foretaget besigtigelse og afholdt møder i sagen.

Under sagens behandling har Danmarks Naturfredningsforening anbefalet, at fredning iværksættes som af Værløse kommunalbestyrelse påstået.

Statsskovrider E. Laumann Jørgensen har udtalt, at egetræet er i høj grad fredningsværdigt.

Formanden for grundejerforeningen for den på matr. nr. 1 c Lille Værløse by, Værløse sogn, opførte bebyggelse, hvilken grundejerforening skal have skøde på fællesarealet, herunder det areal, hvorpå "Skoleegen" står, har ligeledes på foreningens vegne erklæret sig enig i, at fredningen gennemføres som påstået.

Efter det fremkomne og efter det ved besigtigelsen konstaterede finder nævnet, at det på matr. nr. 1 c Lille Værløse by, Værløse sogn, stående egetræ, "Skoleegen", bør fredes, som af Værløse kommunalbestyrelse påstået, hvorfor

b e s t e m m e s :

Det på matr. nr. 1 c Lille Værløse by, Værløse sogn, stående egetræ, kaldet "Skoleegen", fredes. Endvidere fredes et areal omkring "Skoleegen", svarende til trækronens projektion, ca. 15 meter i diameter, således at arealet, bortset fra vejarealet, skal henligge som plæne eller jord, hvorpå intet må henlægges, der kan være egnet til at beskadige træets rodnet. Det skal navnlig være forbudt at parkere motor køretøjer af enhver art og at henkaste sne på arealet.

For fredningen ydes ingen erstatning.

Værløse kommune påtager sig pasning og vedligeholdelse af træet og det omgivende areal.

Dorn-Jensen.

O. Godskesen.

Willy Johansen.

Udskriftens rigtighed bekræftes:

, den 15. marts 1971.

Fredningsnævnet for Københavns amtsrådskreds
Gentofte civilret
Blegdamsvej 6, st th., 2200 København N

I. Heide-Jørgensen

I. Heide-Jørgensen
sekretær


RECEIVED I. HEIDE-JØRGENSEN

20 MAR 1971

Lyst.


P. Blom

P. Blom
B. Blom

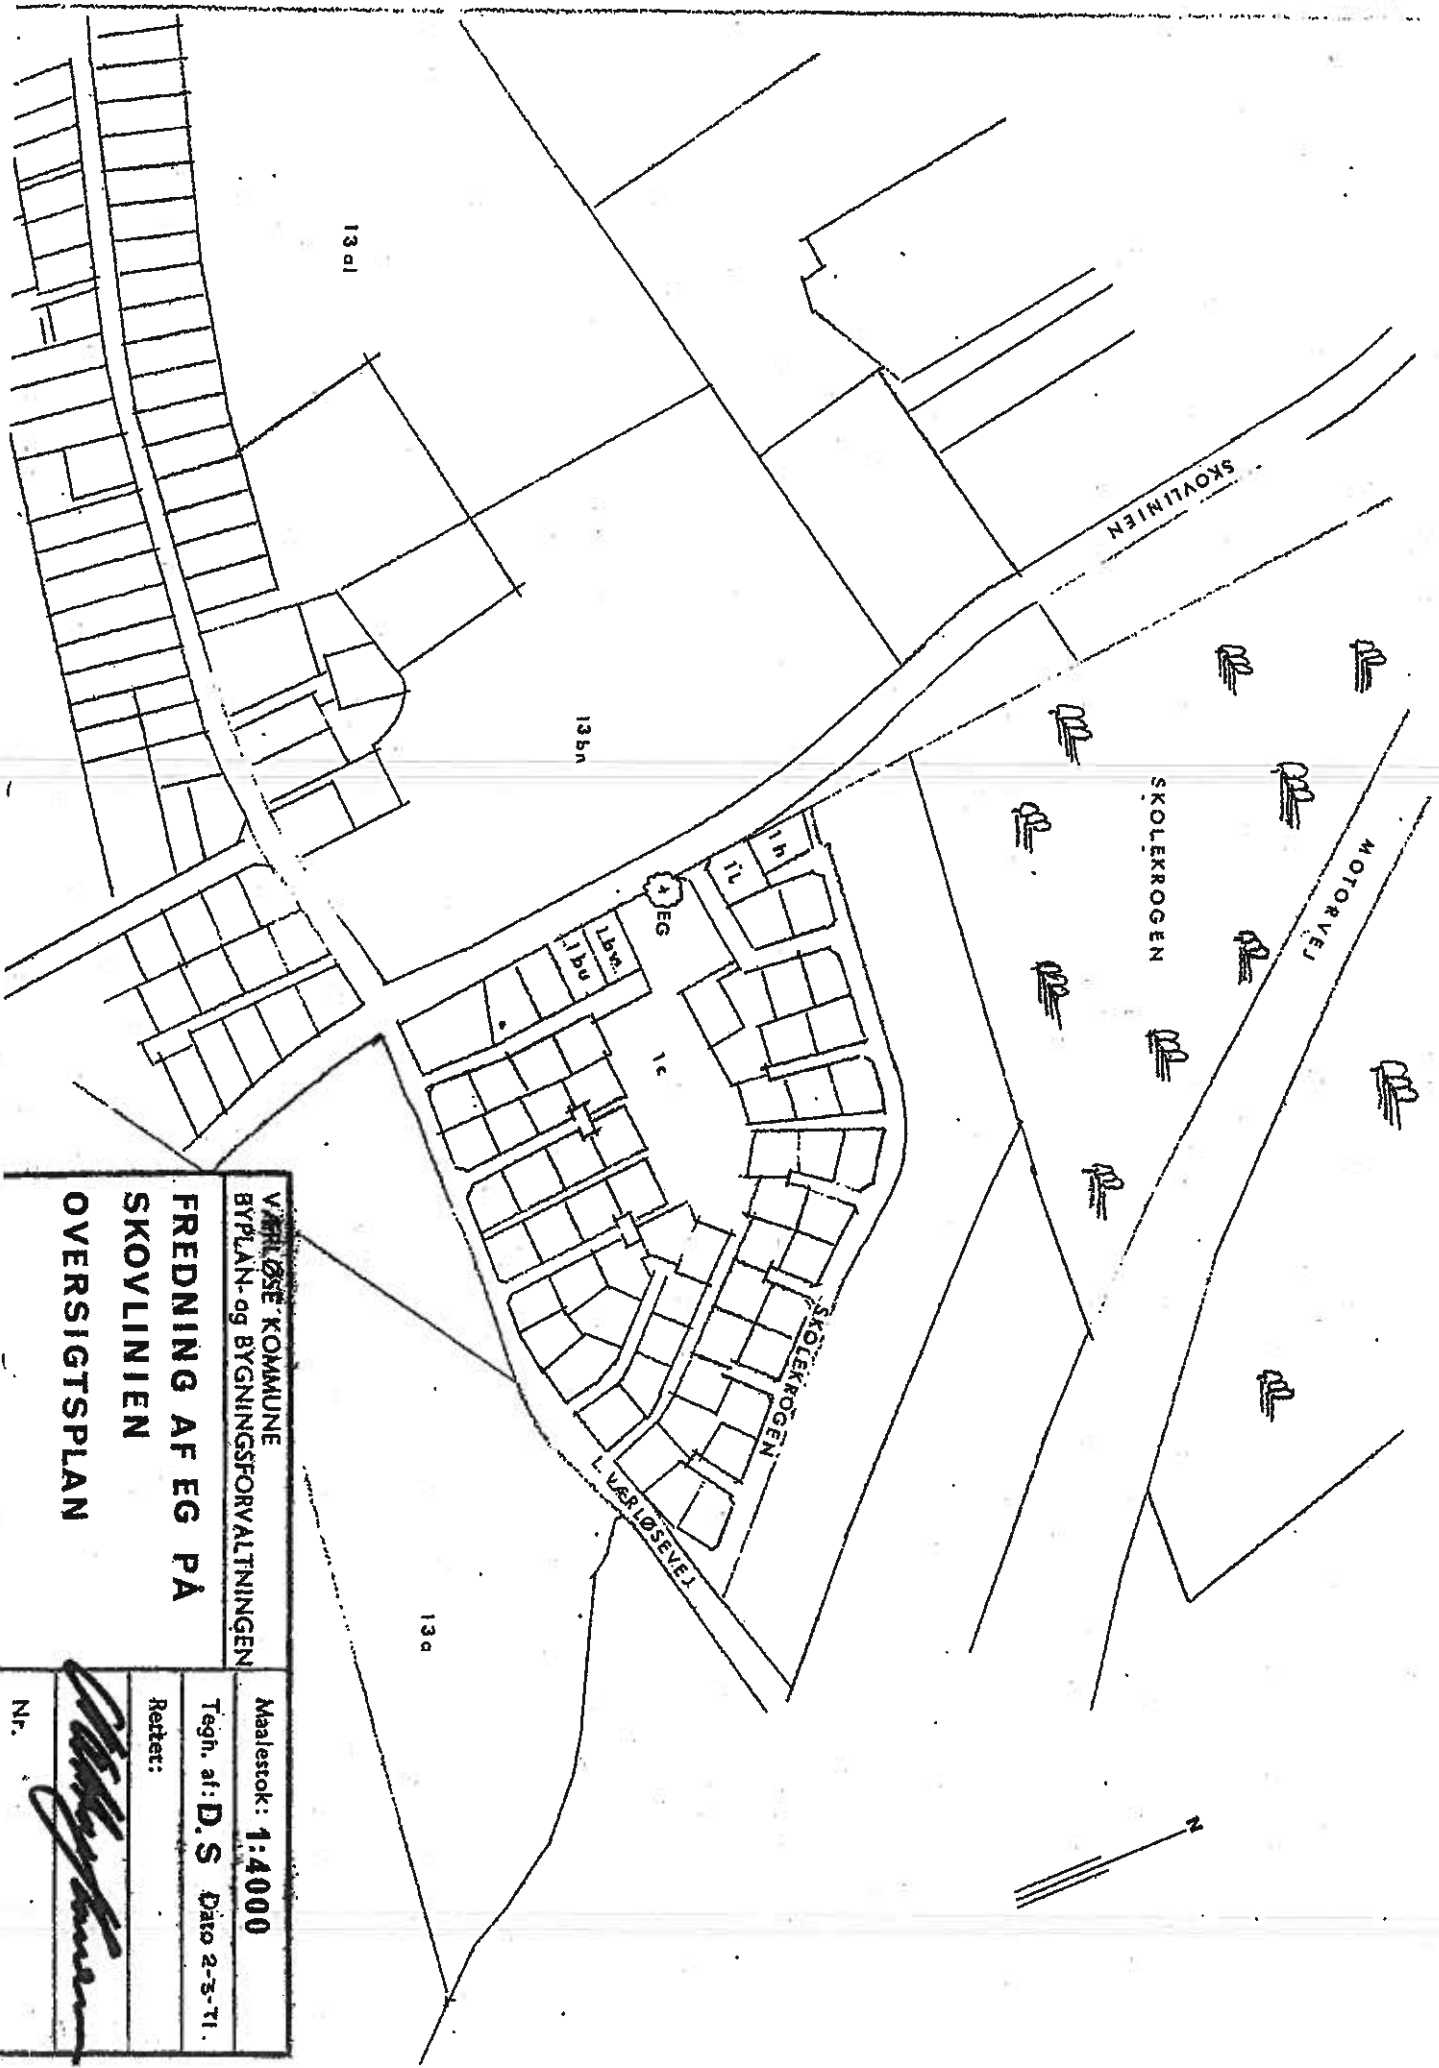

VÆRLØSE KOMMUNE
BYPLAN- og BYGNINGSFORVALTNINGEN
FREDNING AF EG PÅ
SKOVLINIEN
OVERSIGTSPLAN

Maalestok: 1:4000
Tegn. af: D. S. Dato 2-3-71.
Retter:
<i>[Signature]</i>
Nr. _____

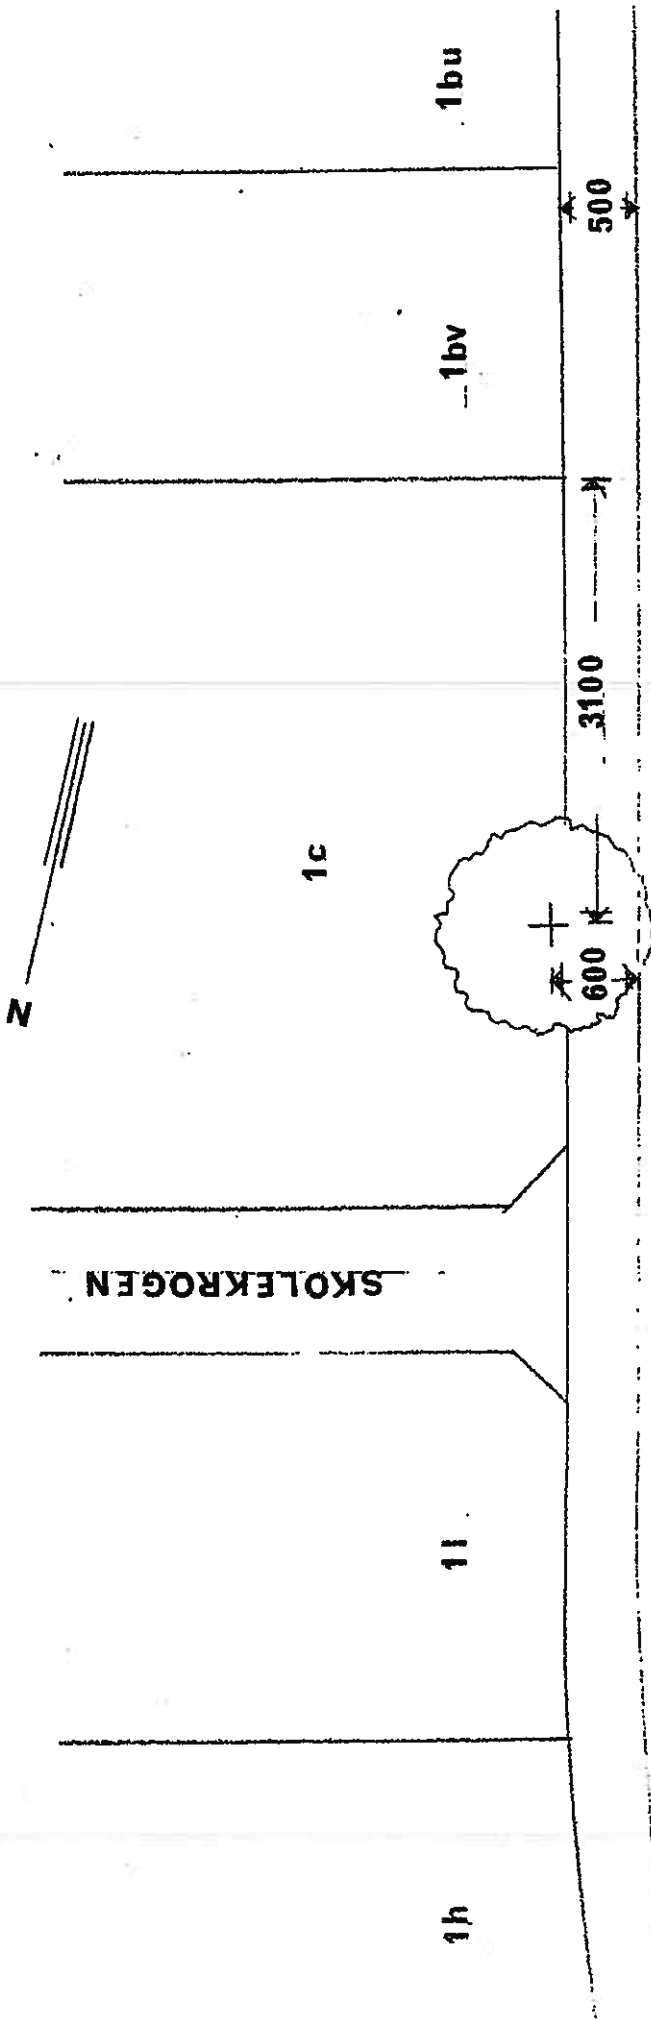

SKOVLINIEN

VÆRLØSE KOMMUNE BYPLAN- og BYGNINGSFORVALTNINGEN		Maalestok: 1:500
FREDNING AF EG PÅ SKOVLINIEN MÅLSKITSE		Tegn. af: D.S Dato 2-3-74
		Rettet:
		<i>[Signature]</i>
		Nr.