

Afgørelser – Reg. nr.:

Fredningen vedrører:

Bemærkninger:

Bemærkninger om formål og bestemmelser:

Denne fredning indeholder ingen udtrykkelig formålsbestemmelse. Formålet må derfor udledes ud fra en fortolkning af fredningsafgørelsen. I dokumentet er de generelle bestemmelser fremhævet. Den fremhævede tekst er vejledende og er fremhævet som hjælp til læseren. Fredningens generelle bestemmelser kan også optræde uden for de markerede områder. Et fuldstændigt billede af formål og bestemmelser forudsætter, at hele afgørelsen fra fredningsnævn og Overfredningsnævnet/klagenævn læses.

[Tryk her for at komme direkte til den vejledende fremhævning af bestemmelserne](#)

Domme:

Taksationskommissionen:

Overfredningsnævnet:

Fredningsnævnet:

Forslag:

Dispensationer: sidst i filen med nyeste til sidst

Afgørelser – Reg. nr.: 00006.00

Fredningen vedrører: Christiansgave

Domme

Taksationskommissionen

Naturklagenævnet

Overfredningsnævnet 22-02-1918

Fredningsnævnet 12-12-1917

Kendelser

Deklarationer

OVERFREDNINGSNÆVNET>

U d s k r i f t
af
Overfredningsnævnets Forhandlings- og Kendelsesprotokol.

Aar 1918, den 22. Februar Kl. 3½ holdt Overfredningsnævnet Møde i Justitsministeriet. Til Stede var samtlige Medlemmer med Undtagelse af Folketingsmand Hegelund-Lange og Landstingsmændene Godskesen og Frandsen, der var forhindrede.

Følgende Sager forhandlede.

.....
.....
.....

3) Sagen angaaende Diget ved Lystanlægget "Christiansgave" i Hjørring
Overfredningsnævnet afsagde følgende Kendelse:

Den af Fredningsnævnet for Hjørring Amtsrådsreds d. 12. December 1917 afsagte Kendelse angaaende Fredning af det langs Vestsiden af Lystanlægget "Christiansgave" i Hjørring løbende Dige stadfæstes.

At efterkomme under Adfærd efter Loven.

FREDNINGSNÆVNET >

af

Behandlingsprotokollen for Fredningsnævnet for Hjørring Amtsrådskreds.

Aar 1917 den 12. December Em. Kl. 12 $\frac{1}{2}$ mødte ovennævnte Fredningsnævn ved de samme Medlemmer paa Hjørring Raadhus, hvor da foretoges ovenstaaende Sag:

Formanden fremlagde under Nr. 6 Skrivelse af 7. ds. fra Hjørring Byraad og bemærkede, at Byraadets Formand, Borgmester Barfoed mundtlig havde meddelt ham, at han var forhindret i at møde.

Nævnet optog derefter Sagen og afsagde nedenstaaende enstemmig vedtagne

K e n d e l s e :

Efter at Hjørring Byraad den 8. f.M. havde vedtaget, at det langs Lystanlægget "Christiansgaves" Vestside løbende bevoksede Dige, der afgiver Læ mod Vest, skulde fjernes, og efter at der i den Anledning havde rejst sig adskillig Modstand, er Sagen bleven forelagt Fredningsnævnet for Hjørring Amtsrådskreds, der derefter har fundet Anledning til at tage sig af Sagen og foretage en Undersøgelse af Forholdene efter forud at have bestemt et Møde i Anlægget "Christiansgave", hvortil Hjørring Byraad i Medfør af § 8 i Lov Nr. 245 af 8. Maj d.A. om Naturfredning har været lovlig indvarslet.

Ved dette Møde opnaaedes ingen Overenskomst, hvorfor Spørgsmaalet vil være at afgøre ved Kendelse.

Efter haft Udsættelse har Hjørring Byraad ved dets Formand, Borgmester Barfoed, derefter tilskrevet Nævnet saaledes:

"I Anledning af, at Byraadets Beslutning om at fjerne det langs Plantagen "Christiansgaves" vestlige Side liggende Dige er indbragt for Hjørring Amtsrådskreds' Fredningsnævn, skal Byraadet tillade sig overfor det ærede Nævn at udtale, at man ikke kan erkende, at bemeldte Dige falder ind under Bestemmelserne i Lov 8. Maj 1917 § 1, hvorefter kun Omraader, som paa Grund af deres Skønhed og Ejendommelighed har væsentlig Betydning for Almenheden, og Omraader, Planter og Dyr samt geologiske Dannelser, hvis Bevarelse af naturvidenskabelige eller historiske Hensyn er af væsentlig Interesse, kunde bevares freddede ved Nævnets Mellekomst.

Idet Raadet saaledes maa bestride Nævnets Competence i denne

Sag skal man kun tilføje, at den ommeldte Lov, saafremt Nævnet i Medfør af den kunde gribe ind i en Sag som denne, formentlig vilde medføre altfor vidtgaaende Indskrænkninger i Kommunernes og Privates Ret til at raade over deres Ejendele, og specielt i højeste Grad vanskeliggøre Kommunens Administration af de dem underlagte offentlige Lystanlæg".

I denne Opfattelse af Nævnets Kompetence kan der dog ikke gives Byraadet Medhold.

Nævnet maa tværtimod formene, at denne Sag omfattes af citerede Lovs Bestemmelser om "Fredning af Omraader, som paa Grund af deres Skønhed eller Ejendommelighed har væsentlig Betydning for Almenheden".

Dette vil allerede være Tilfældet med Hensyn til selveaget om hvilket en Sagskyndig, Overklitfoged Dahlerup bl.a. udtale "Det vilde være Synd at fjerne eller blot altfor mærkbart forstyrre det gamle Dige, som nu danner "Plantagens" vestlige Udkant. Det er smukt, som det er, og ejendommeligt ved sin næsten naturlige Vegetation, der er paa saa karakteristisk Maade præget af at danne den vestlige Siden af en jysk Skov paa forholdsvis god Bund. "Jfr. det under Sagen fremlagte godkendte Aftryk. Hvis der blev raadet Bod paa den Ufred, Diget lider under "vilde Plantagen have den smukkeste mulige Ramme paa denne Side".

Men det følger endvidere af, at Diget som Ramme er en integrerende Bestanddel af "Plantagen", der ifølge det under Sagen fremlagte Gavebrev fra Kong Christian den Ottende af 1. Marts 1843 "bestandigen til Gavn og Prydelse for Byen saaledes bliver at være ligeholde og benytte".

Fjernnes Diget, vil det gaa ud over Lystanlægget, der kommer til at savne Underlæ, jfr. ogsaa Skovrider Hornemanns Udtalelse (Bilag 4), om at en Fjernelse af det "gamle tjørneklædte Dige vil medføre, at der bliver Undertræk ind under de gamle Træer, saa den herlige Spadseresti indenfor Diget vil blive kold og uhyggelig; de nedfaldende Blade vil blive fejet bort af Vinden, og herved vil Regnorme og andet Dyreliv i Jorden forsvinde, saaledes at Mulddannelsen, der er af saa stor Betydning for al Trævæksts Trivsel, vil ophøre." Jfr. ogsaa Dahlerup, at "at Anlæg maa beskyttes mod skadelig Vind, og dertil er intet bedre end et Jorddige med vindstærk Vegetation".

Arkitekt J. Jakobsen af Hjørring, der har indbragt Sagen for Nævnet, anfører bl.a. i sin Skrivelse af 14. f.M. (Bilag 1), at den Læ, som er nødvendig for Vegetationen i Anlægget med dets Sirbuske og Blomsterrabatter, ydes af Diget, "og at Vestgangen i Anlægget er saa idyllisk og typisk vendsysselsk, som maaske ikke findes noget andet Sted, idet den forkrøblede Vækst paa Diget af Vinden er tvunget mod Øst saa Gangen er helt tillukket (ved Digets Sløjfning vil Gang og Sti blive lagt sammen)".

Hvor endelig angaar Byraadets Paastand om, at den ommeldte Lov, saafremt Nævnet i Medfør af den kunde gribe ind i en Sag som denne, formentlig vilde medføre altfor vidtgaaende Indskrænkninger i Kommunernes og privates Ret til at raade over deres Ejendele, bemærkes, at det formentlig netop har været Lovens Mening, - hvilket i hvert Fald fremgaar af den vidtrækkende Myndighed, der tillægges Nævnet - at begrænse saavel Kommunernes som Privates Ret til Raaden over deres Ejendele, hvor en saadan Ret vil komme i Strid med Almenhedens Tarv, jfr. forøvrigt Brandpolitilovgivningen, Bygningslovgivningen, Skovfredningslovgivningen, Sundhedslovgivningen m.m.

Idet Nævnet nu efter det anførte maa anse sig for kompetere til at paakende Sagen, jfr. ogsaa Fredningslovens § 6, 1. Stk. Ordene eller anden Foranstaltning, som skønnes at ville gribe forstyrrende ind i den bestaaende Tilstand paa de i § 1 nævnte Omraader, og da Byraadet intet somhelst relt har anført for Nævnet til Forsvar for og Begrundelse af sin Vedtagelse af 8. f.M., samt da Nævnet maa give de foran ommeldte for Digets Bevarelse fremsatte Opfattelser Medhold, hvorved bemærkes, at Nævnet har konstateret de for Anlægget uheldige Virkninger af Digets Fjernelse paa det Sted, hvor en mindre Del af dette for nogle Aar siden af Hensyn til Anlægget mellem Jernbanestationerne blev fjernet, saa bestemmes det herved, at Diget med Bevoksning vil være at bevare i en Længde af c. 370 Meter, c. 4 Meter ved Foden og c. 1 Meter i Højden (alt bortset fra Bevoksningen).

T h i e r a g t e s:

Det langs Lystanlægget "Christiansgaves" Vestside løbende Dige med Bevoksning vil være at bevare i en Længde af c. 370 Meter, c. 4 Meter ved Foden og c. 1 Meter i Højden (alt bortset fra Bevoksningen).

O.C. Knudsen

Herman Borgstrup

Chr. Ugilt

At denne kort-genpart er nøjagtig genpart af det originale kort vedrørende ejendommen

matr. nr. 28b Hjørring Købstads Markjorder attesteres herved.

Hjørring d. 7 April 1956



Palau - Skov

Restillingsformular

Y-3 fløj

Genpartens ... attesteres
Dommeren i Hjørring ... 31/8 1956

T. Macgrew

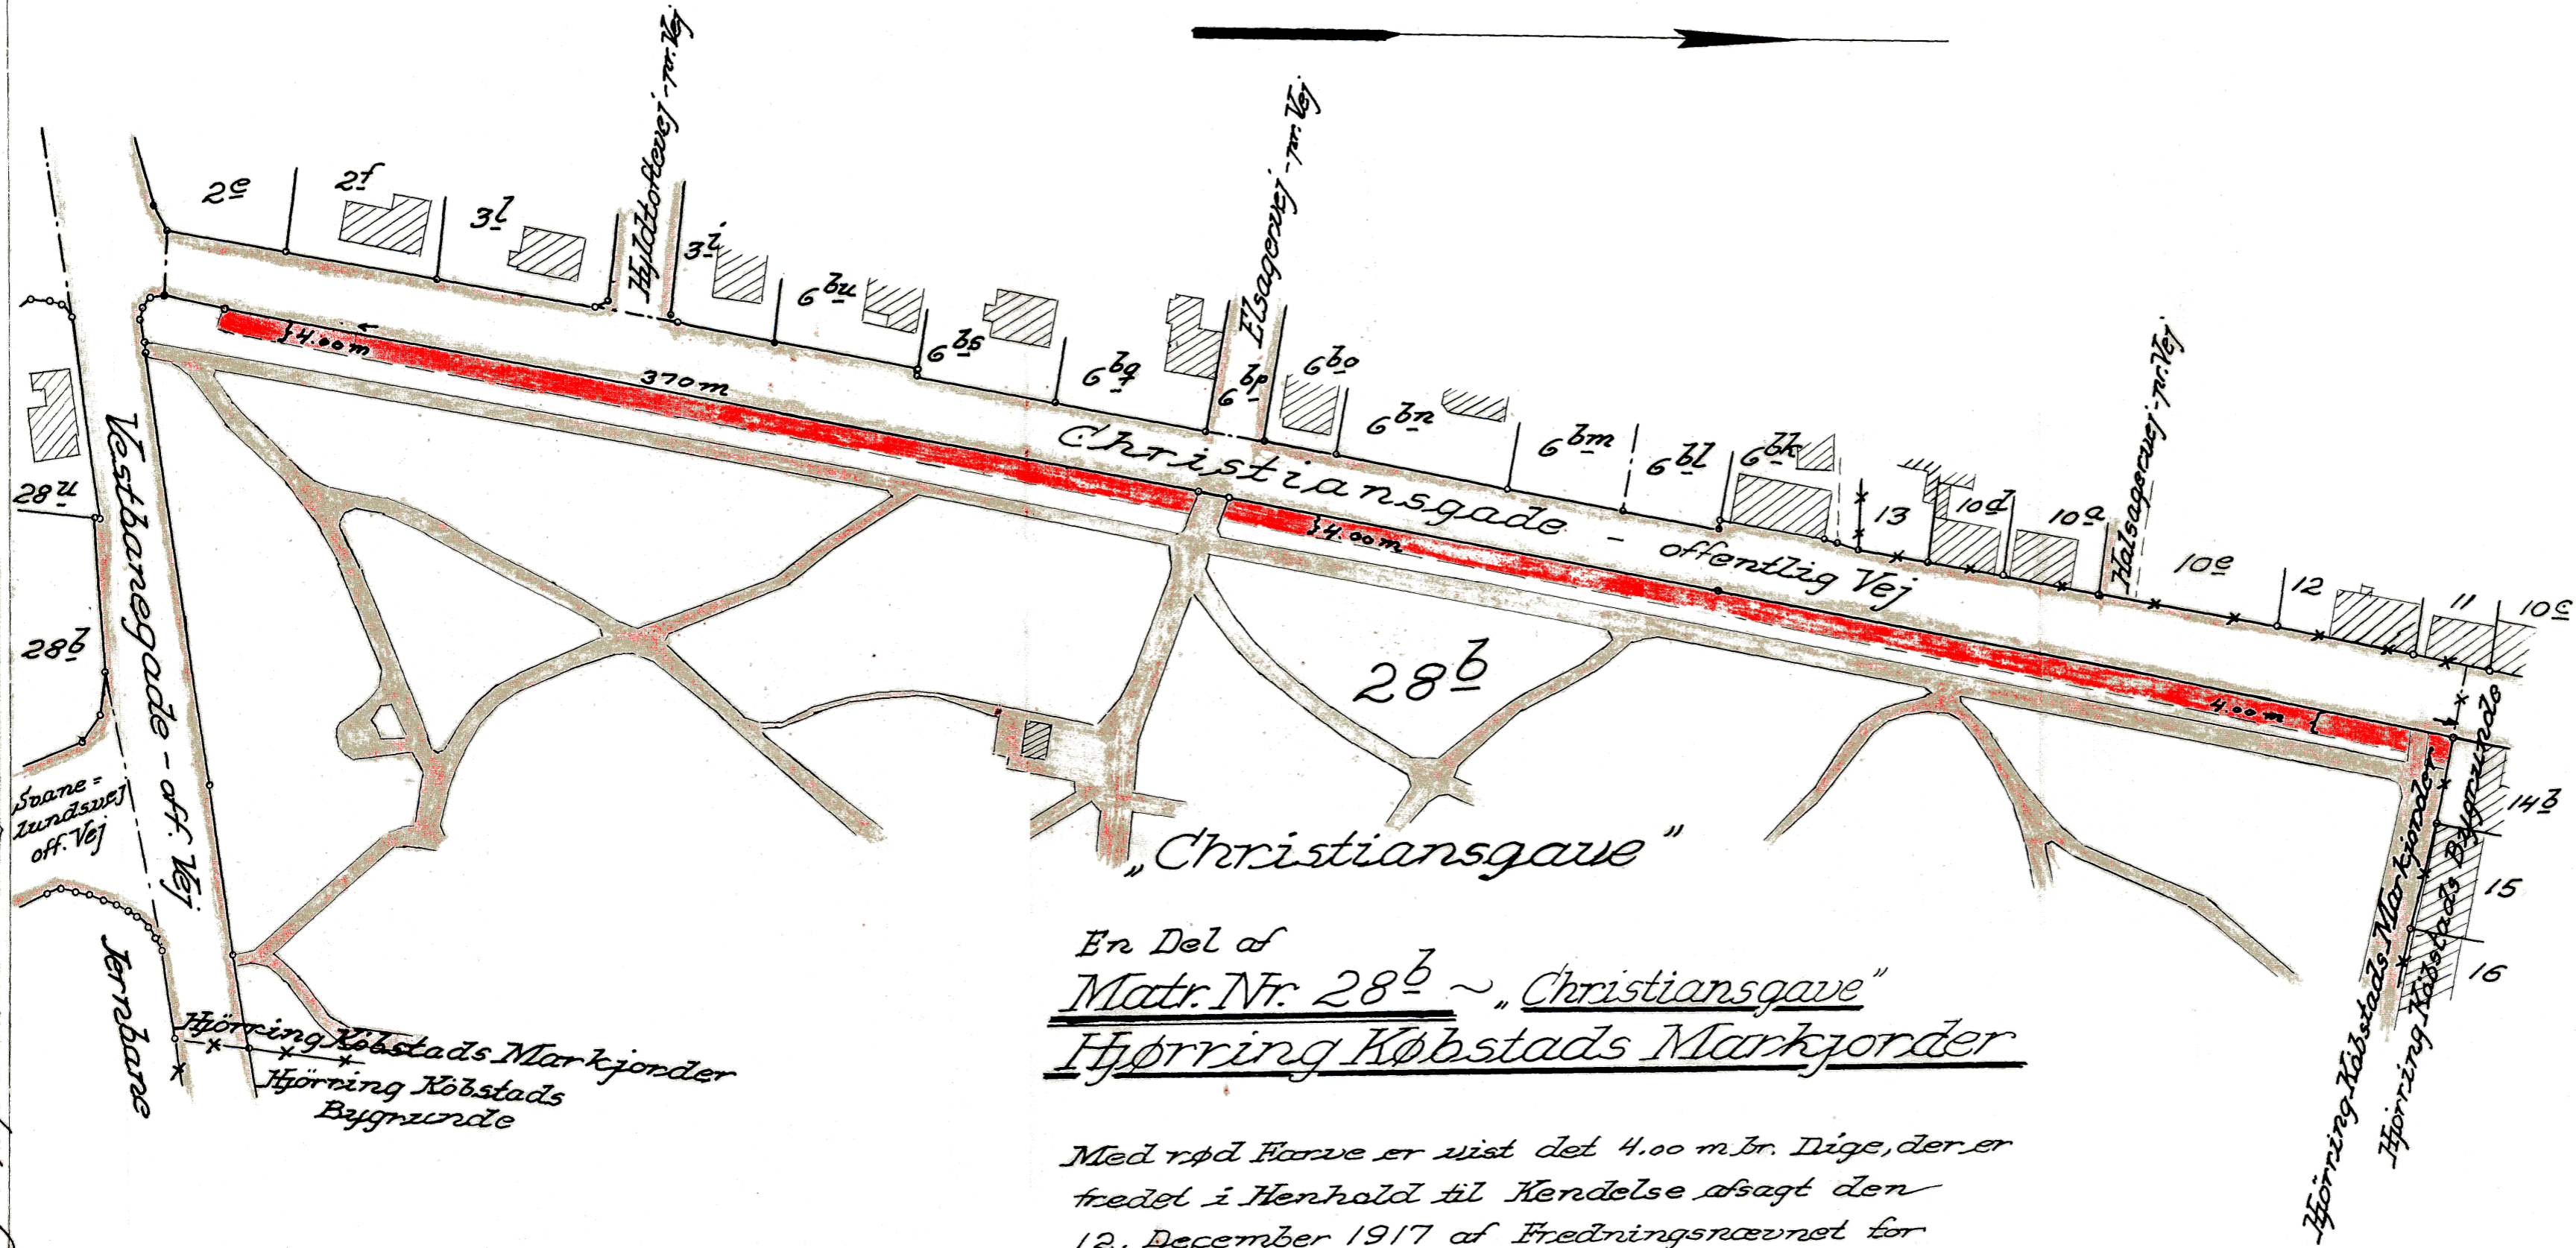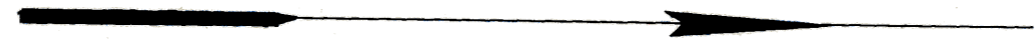

En Del af
Matr. Nr. 28b ~ "Christiansgave"
Hjørring Købstads Markjorder

Med rød Farve er vist det 4.00 m br. Dige, der er
 fredet i Henhold til Kendelse afsagt den
 12. December 1917 af Fredningsnævnet for
 Hjørring Amtsrådsreds

Udtændiget i April 1956 af
 Palau - Skov
 Landinspektør
 Maaltforhold : 1:1000