

Afgørelser – Reg. nr.: 01650.01

Fredningen vedrører: Skåde Træ

Domme

Taksationskommissionen

Naturklagenævnet

Overfredningsnævnet

Fredningsnævnet

18-03-1965

Kendelser

Deklarationer

FREDNINGSNÆVNET>

Matr. nr.: 6 am Skåde by og sogn

Anmelder: Fredningsnævnet
for Århus Amt
v/ dommer Witten-
kamp.

U d s k r i f t

af

13 JULI 1965

forhandlingsprotokol

f o r

Naturfredningsnævnet for Aarhus Amt

o-o-o-o-o-o

År 1965, den 18. marts behandlede nævnet følgende

sager :

Journal nr. 20/1964

Tilbud fra arkitekt Uffe Flemming

§ 1

Bak som ejer af ejendommen matr.
nr. 6 am Skåde by og sogn om fred-
ning af et på ejendommen stående
egetræ.

Mødt var formanden, herredsdommer Wittenkamp, og det amts-
valgte medlem, vurderingsformand Thorup, samt det kommunevalgte
medlem for Holme-Tranbjerg kommune, ingeniør Mikkelsen.
Egetræet med omgivelser besigtigedes.

Nævnet vedtog eenstemmigt at modtage det i deklara-
tions-
udkastet af 23. januar 1964 fremsatte tilbud om fredning af det
ommeldte egetræ på det i deklARATIONEN nærmere indeholdte vilkår.

Deklarationen indlemmes sålydende :

Undertegnede arkitekt Uffe Flemming Bak erklærer herved

for mig og efterfølgende ejere af matr. nr. 6 am Skåde by og sogn, Holme-Tranbjerg kommune, at det ved midte af nord-skel på nævnte ejendom værende egetræ skal være fredet, således at træet ikke må fældes, topskæres, undergraves eller på anden måde udsættes for behandling, der kan true dets eksistens.

For deklarationen ydes der ikke nogen erstatning.

Påtaleberettiget er naturfredningsnævnet.

sign. Uffe Flemming Bak

Erik C. Mikkelsen

Wittenkamp

K. Thorup

0-0-0-0-0-0

Udskriftens rigtighed bekræftes.

Wittenkamp

1000
1000

Indført i dagbogen for
Aarhus søndre Herredsret

den 13. JUL 1965
TINGLYST

Ann: Til kvinder og skrivetider og jernbælg


J. Borch Jacobsen
J. Borch Jacobsen
cst.

afgift *fr*
§ kr.
§ "
§ 14¹ "
§ 14² 3 "

 3 kr.
skriver *de kron*

[Handwritten signature]


MATR. NR. 8^c

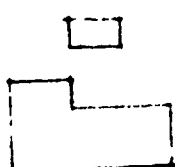

MATR. NR. 8^b

MATR. NR. 6^b

MATR. NR. 6^z

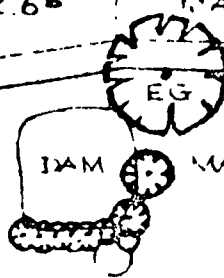

MATR. NR. 6^{AM}

MATR. NR. 9^M

MATR. NR. 6^b

MATR. NR. 6^{AM-B-Y} OG 9^M

SKAADE GJØV


NORD



Fra Aarhus Amt 28/1 64
Sag Nr. 20 110 64

SITUATIONSPLAN FOR MATR. NR. 6^{AM},
SKAADE MARK. MÅL 1:1000
UFFE FLEMMING BAK, ARKITEKT.

Justitsministeriets genparke...
Navn:
d.
attest... herved.
mtr. nr.
bestillings-
formular
7-1 fløj

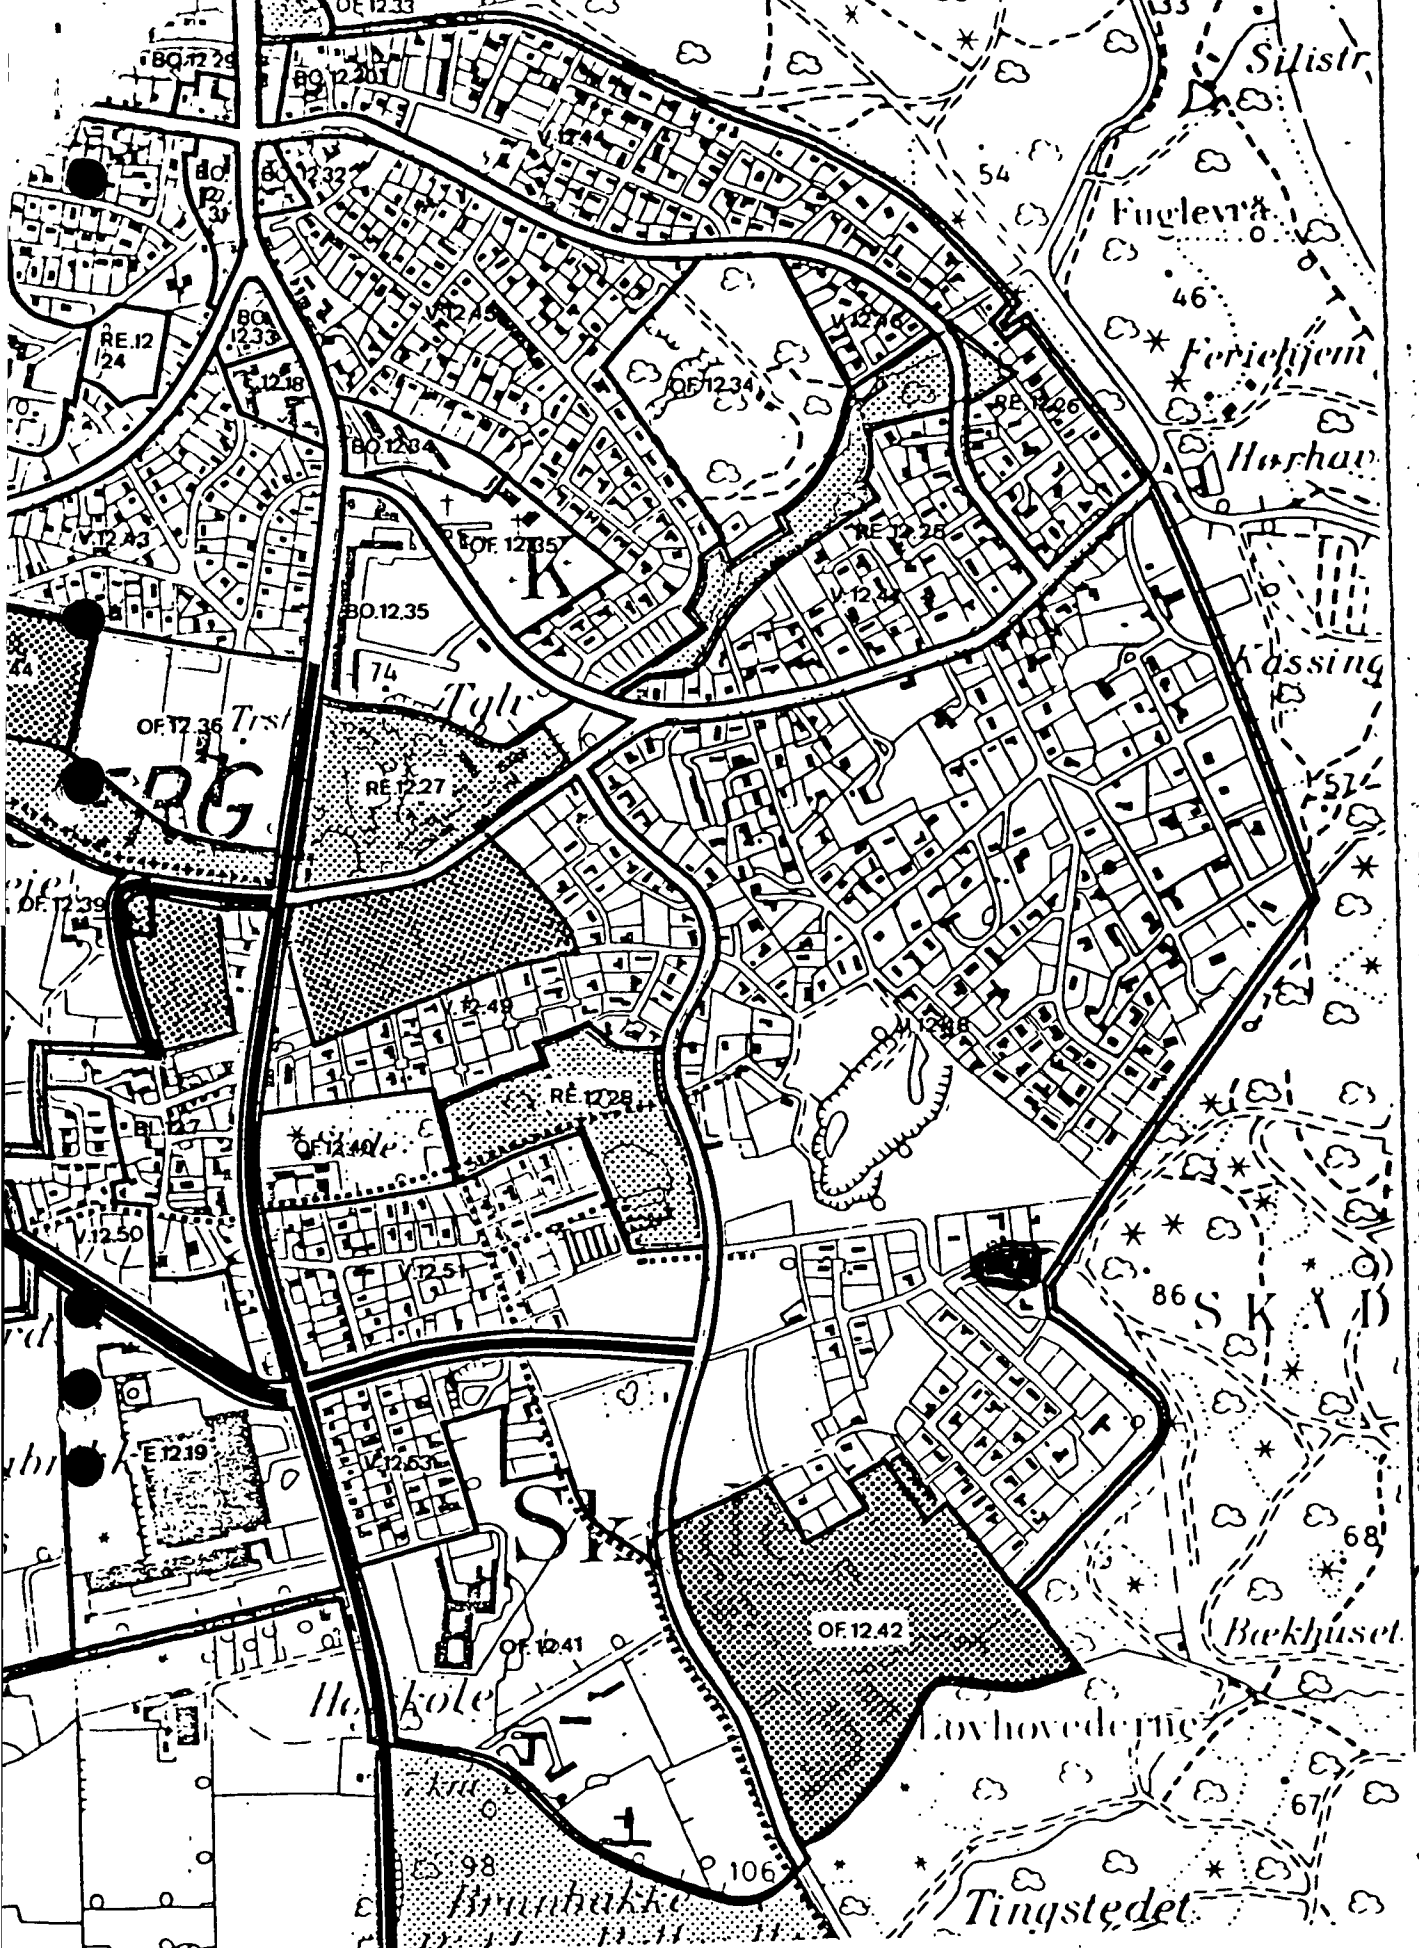

§ 15 - RAMMER FOR ÅRHUS KOMMUNE
MÅL 1:10.000
KORTBILAG NR. 12