

Afgørelser – Reg. nr.: 02391.01

Fredningen vedrører: Skærlund Kirke

Domme

Taksationskommissionen

Naturklagenævnet

Overfredningsnævnet

Fredningsnævnet

21-03-1958

Kendelser

Deklarationer

FREDNINGSNÆVNET>

Matr. nr. 11 m Skærlund by, Brænde sogn.

x P. 294.
Akt J. 413.



REG. NR. 2391C

21/3.58

Planlagt af gylphøj nr. 133 i år
nr. 140 af 7 maj 1937.

01750
20 APR 1958

Fredningsdeklaration.

Underkrevne menighedsråd for Skærlund indgår herved på for at bidrage til Skærlund kirkes frie beliggenhed, at nedennævnte areal af matr. nr. 11 g af Skærlund by, Brænde sogn, fredes som nedenfor anført:

Aralet udgør den del, der er beliggende mellem kirkegårdens vestre dige og den offentlige vej, samt den del af samme matr. nr., som er beliggende vest for nævnte vej.

Dette areal må ikke bebygges (eller beplantes). Der må ikke anbringes transformatorstationer, telefon- eller telegrafmaster, skure, udsalgsboder, vogne til beboelse eller lignende skønhedsforringende genstande.

For fredningen ydes intet vederlag.

Denne deklaration må lyses på ovennævnte ejendom med påtaleret for Menighedsrådet for Skærlund og af fredningsnævnet for Vejle amt hver for sig.

Skærlund menighedsråd, d. 18-5-1957

Johan Rasmussen
Kirstine Hansborg
Andrian Bjeldsen

Pagmar Pedersen
Thomas Nissen
Martin Jensen

Købe Skift
160 156

Det tiltrædes, at nærværende fredningstilbud tinglyses som servitutstiftende på ^{den} Skørlund kirke tilhørende ejendom matr.nr. 11 n af Skørlund by, Brande sogn, dog med følgende ændring: I deklarationens stk. 3, første linie udgår ordene "... eller beplantes".



Kirkeministeriet, den 15. oktober 1957.

P.M.V.

E.B.

Ausloesen

F

Godkendes i h.t. 511 i lov nr. 140 af 7. maj 1957.



d. 22. marts 1958.

P. H.

P. Rindbo

Indført i dagbogen for Vejle

herredsret, den 28/3 1958

Lyst Tingbog, Brande p. 294

Att: Skab J nr. 413

Afgift		kr.	øre
Indtægt	14	-	-
Udgifter	14	-	-
Ialt	0	kr.	øre

Gimmler Baye

Akt: Skab nr.

(udfyldes af domstolens)


Nord

Landinspektørerne
Jens Bo & Sv Lodegaard
Vejle
J nr 755

REG. NR. 2391 C

Signatur

----- grænse for fredet areal
- - - - - fredet areal
kirkegaard

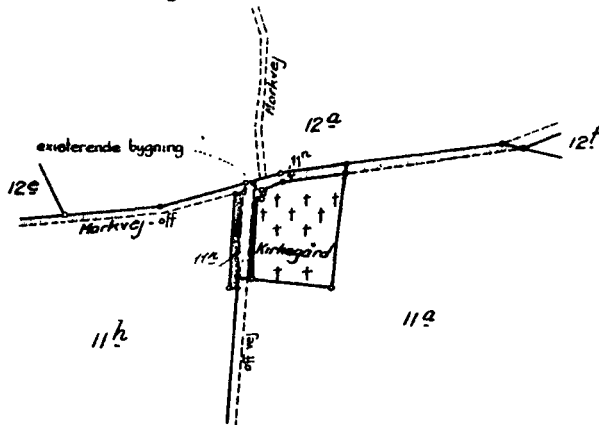

Terræn omkring

Skærlund Kirke

Skærlund By

Brande Sogn

Nørvang Herred

Vejle Amt.


Udfærdiget i anledning af fredning
af areal omkring kirken

Vejle, i febr. 1955.

1:4000

Jens Bo
Landinspektør.

REG. NR. 23910

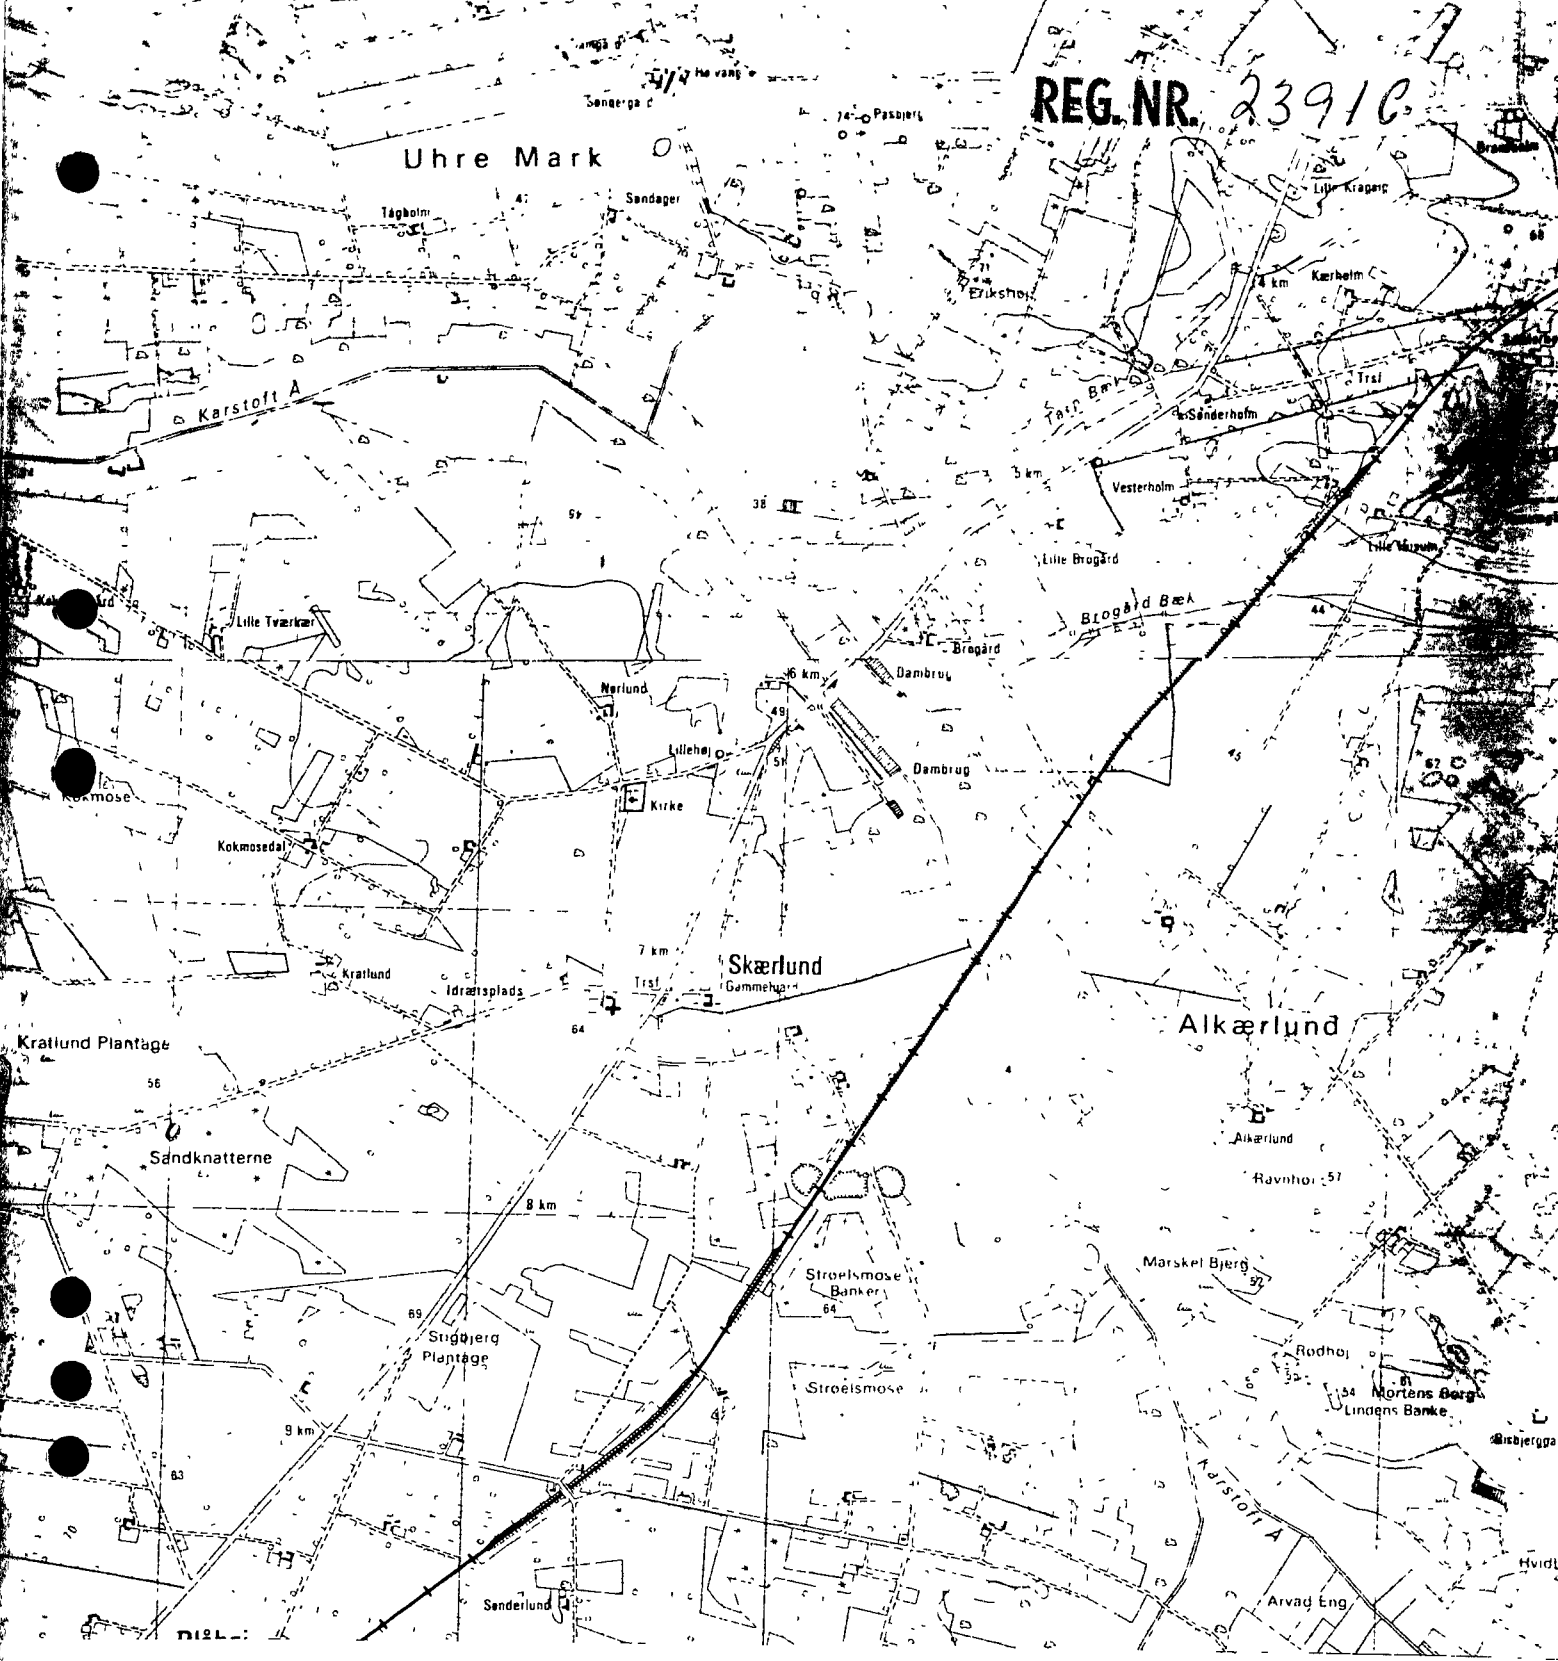

Aftale om forbedring af beskyttelsen af
SKÆRLUND KIRKE
Brande kommune

Udarbejdet af Ringkøbing amtsråd, Amtsfredningsinspektoret

Den eksisterende kirkefredning, der blev gennemført i 1955, omfatter et mindre rektangulært areal på 20 x 80 m beliggende vest for kirkegårdsdiget.

I fredningsbestemmelserne, der blev gennemført som frivillige overenskomster uden erstatninger, hedder det blandt andet:
"Arealerne må ikke bebygges eller beplantes, midlertidigt eller vedvarende, ligesom der heller ikke på arealerne må graves grus eller anbringes transformatorstationer, telefon- og telegrafmaster og lignende, derpå ej opsættes skure, udsalgssteder, isboder, vogne til beboelse eller opbevaring af redskaber eller lignende skønhedsforstyrrende genstande."

Ændringer i omgivelserne siden fredningen:

En del af det fredede areal er anlagt som parkeringsplads - der er anvendt græsbelægning. Granbeplantningen nord for kirken er blevet så høj, at den lukker for indkik herfra.

Aftale om forbedring af beskyttelsen af kirkens omgivelser:

Skærlund kirke er beliggende på en bakketop i det kuperede morænelandskab. Trods sin lidenhed er den fritliggende kirke det dominerende element i det trærige landskab. Et træk som dog i nogen grad sløres af den alt for dominerende beplantning omkring kirken.

Skal miljøet omkring kirken bevares og kirkens landskabelige virkning fastholdes, bør man: (se kortet bilag d)

i zone I tilstræbe, at der ikke foretages bebyggelse, beplantning, opsætning af master og skure, henkastning af affald, eller andre former for ændringer i terrænet. Planer om udvendige ændringer af og eventuelt tilbygning til eksisterende bebyggelse bør drøftes med de kirkelige myndigheder og evt. amtsrådet.

i zone II tilstræbe, at ny bebyggelse sker med størst mulig hensyntagen til kirken og ikke højere end almindelige beboelseshuse (8,5 m). Opførelse af ny bebyggelse, der ikke ligger i tilknytning til eksisterende huse, bør drøftes med de kirkelige myndigheder og evt. amtsrådet.

i zone III tilstræbe, at undgå bebyggelse over 12,5 meters højde (f.eks. siloer, møller og lignende).

Bevaringen og beskyttelsen af kirkernes omgivelser kan ske på flere måder. Kommuner og amtsråd skal i henhold til kommunelov, zone-
lov, råstoflov, miljølov m.v. give tilladelse til visse bygge- og
anlægsarbejder. Gennem administrationen af disse love har man mulighed for at beskytte kirkernes omgivelser i ret vidt omfang.

Bilag a	8 fotos
	1. Kirken set fra nord.
	2. - - - nordøst.
	3. - - - øst.
	4. - - - syd.
	5. - - - syd.
	6. - - - vest.
	7. - - - vest.
	8. - - - nordvest.

Bilag b	Provst Exners fredning.
---------	-------------------------

Bilag c	Nyt matrikelkort med provst Exners fredning indtegnet.
---------	---

Bilag d	Kort i 1:10000 (1 cm = 100 m) med beskyttelseszoner indtegnet.
---------	---

Der vedlægges et notat om Skærlund kirke, udarbejdet af arkitektstuderende Kurt Lopdrup, Silkeborg.

Udarbejdet af Ringkjøbing amtsråd,
amtsfredningsinspektoratet, til tjenst-
lig brug med G. I. tilladelse (A 400/76).



1



2



3



4




5



6



7

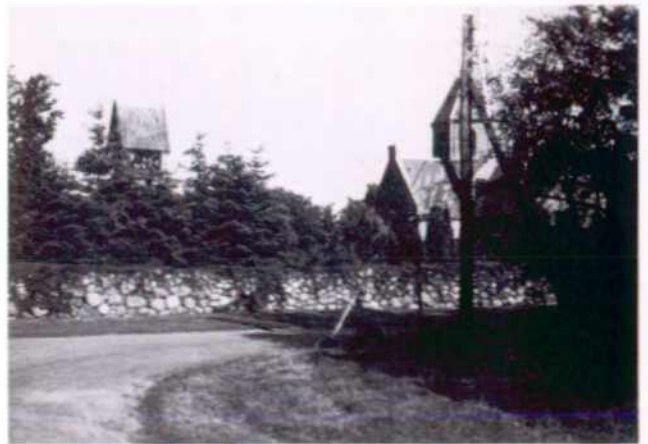


8


Nord.

Landinspektørerne
Jens Bo & Sv. Lodegaard
Vejle.
j. nr. 755

b

Signatur:


 grænse for fredet areal
 fredet areal
 kirkegaard

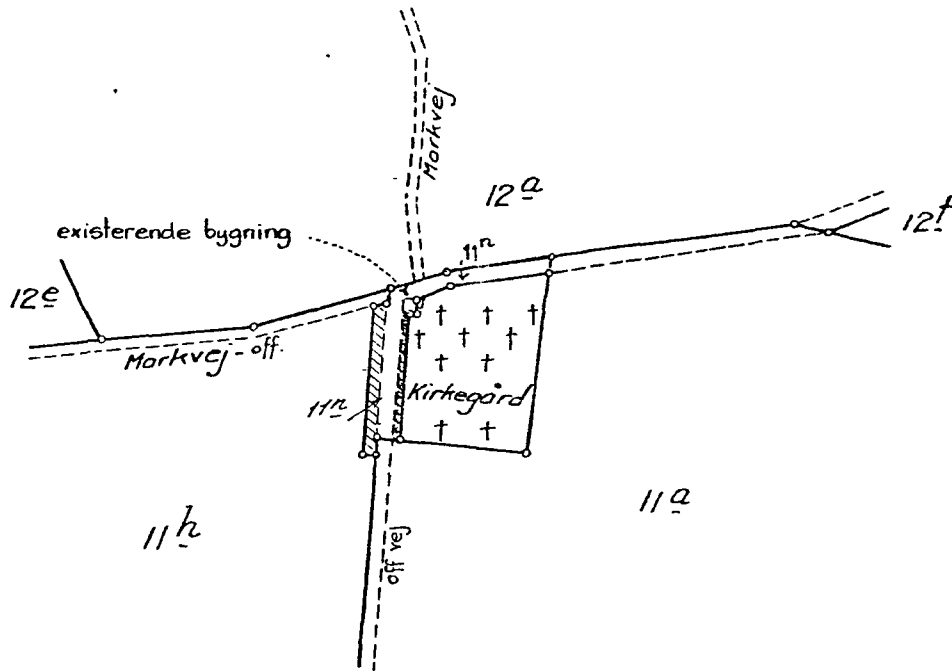

Terraen omkring

Skærlund Kirke 157

Skærlund By

Brønde Sogn

Nørvang Herred


Vejle Amt.

Udfærdiget i anledning af fredning
af areal omkring kirken

Vejle i febr. 1955.


 Landinspektør.

1:4000

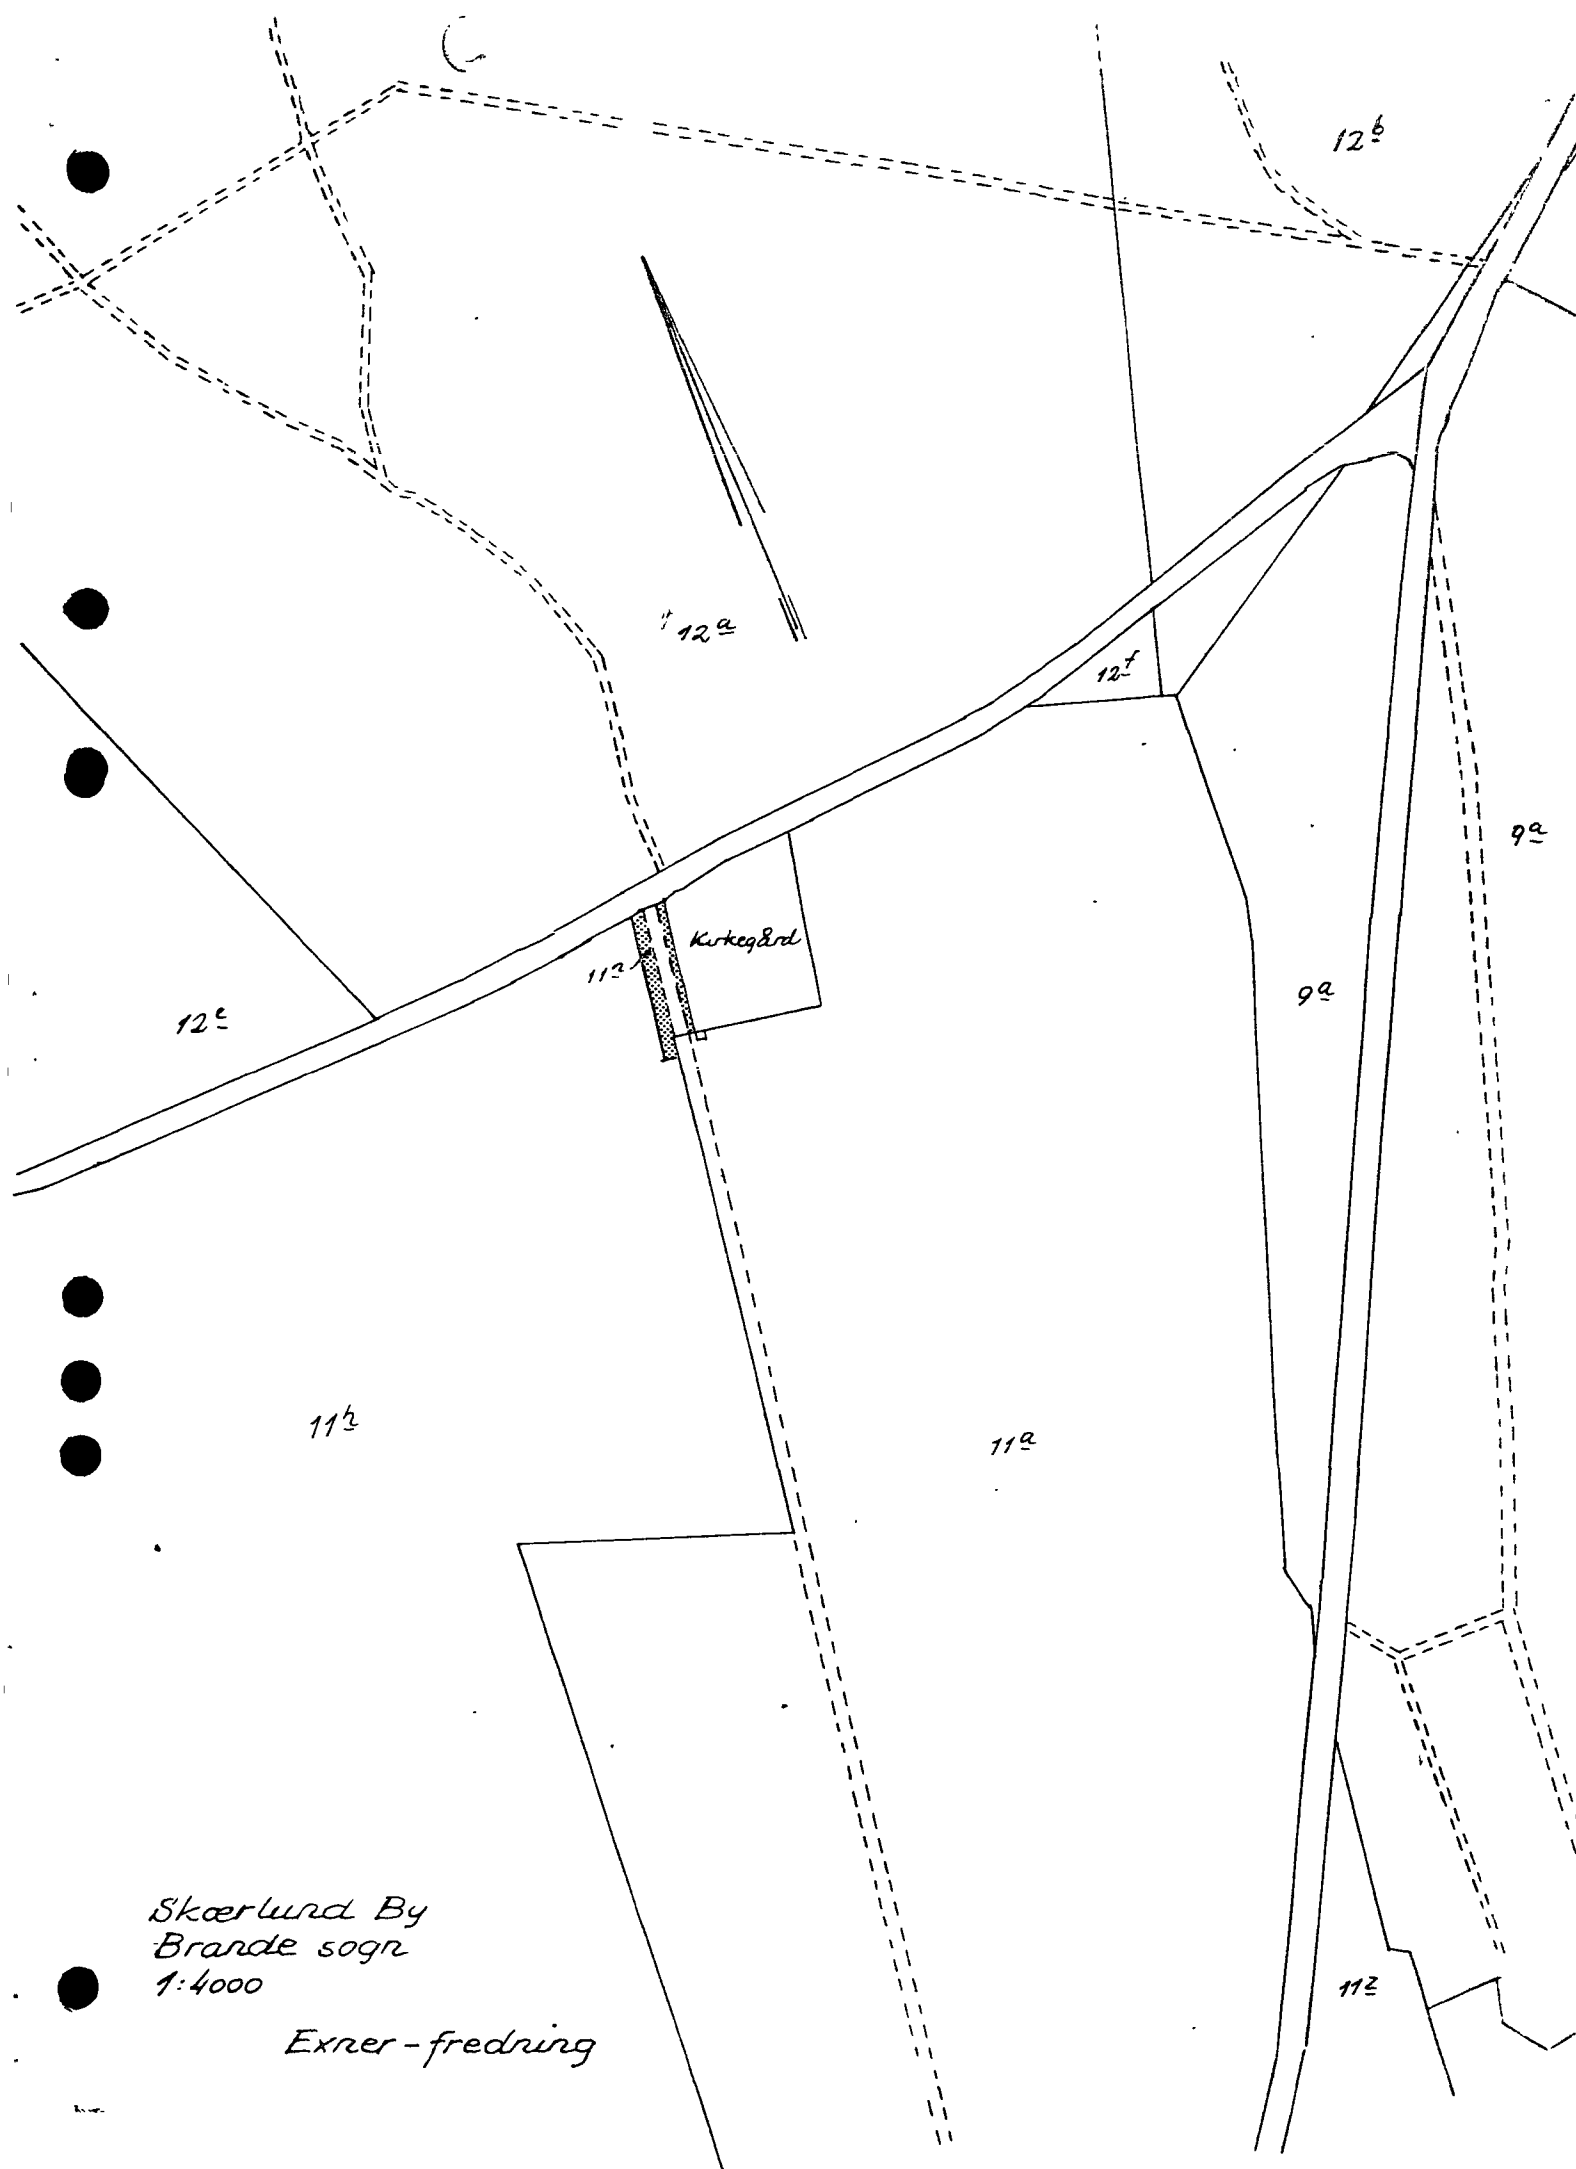

12^b

12^a

12^f

9^a

12^c

113

Kirkegårds

9^a


112

11^a





112

Skærlund By
Brande sogn
1:4000

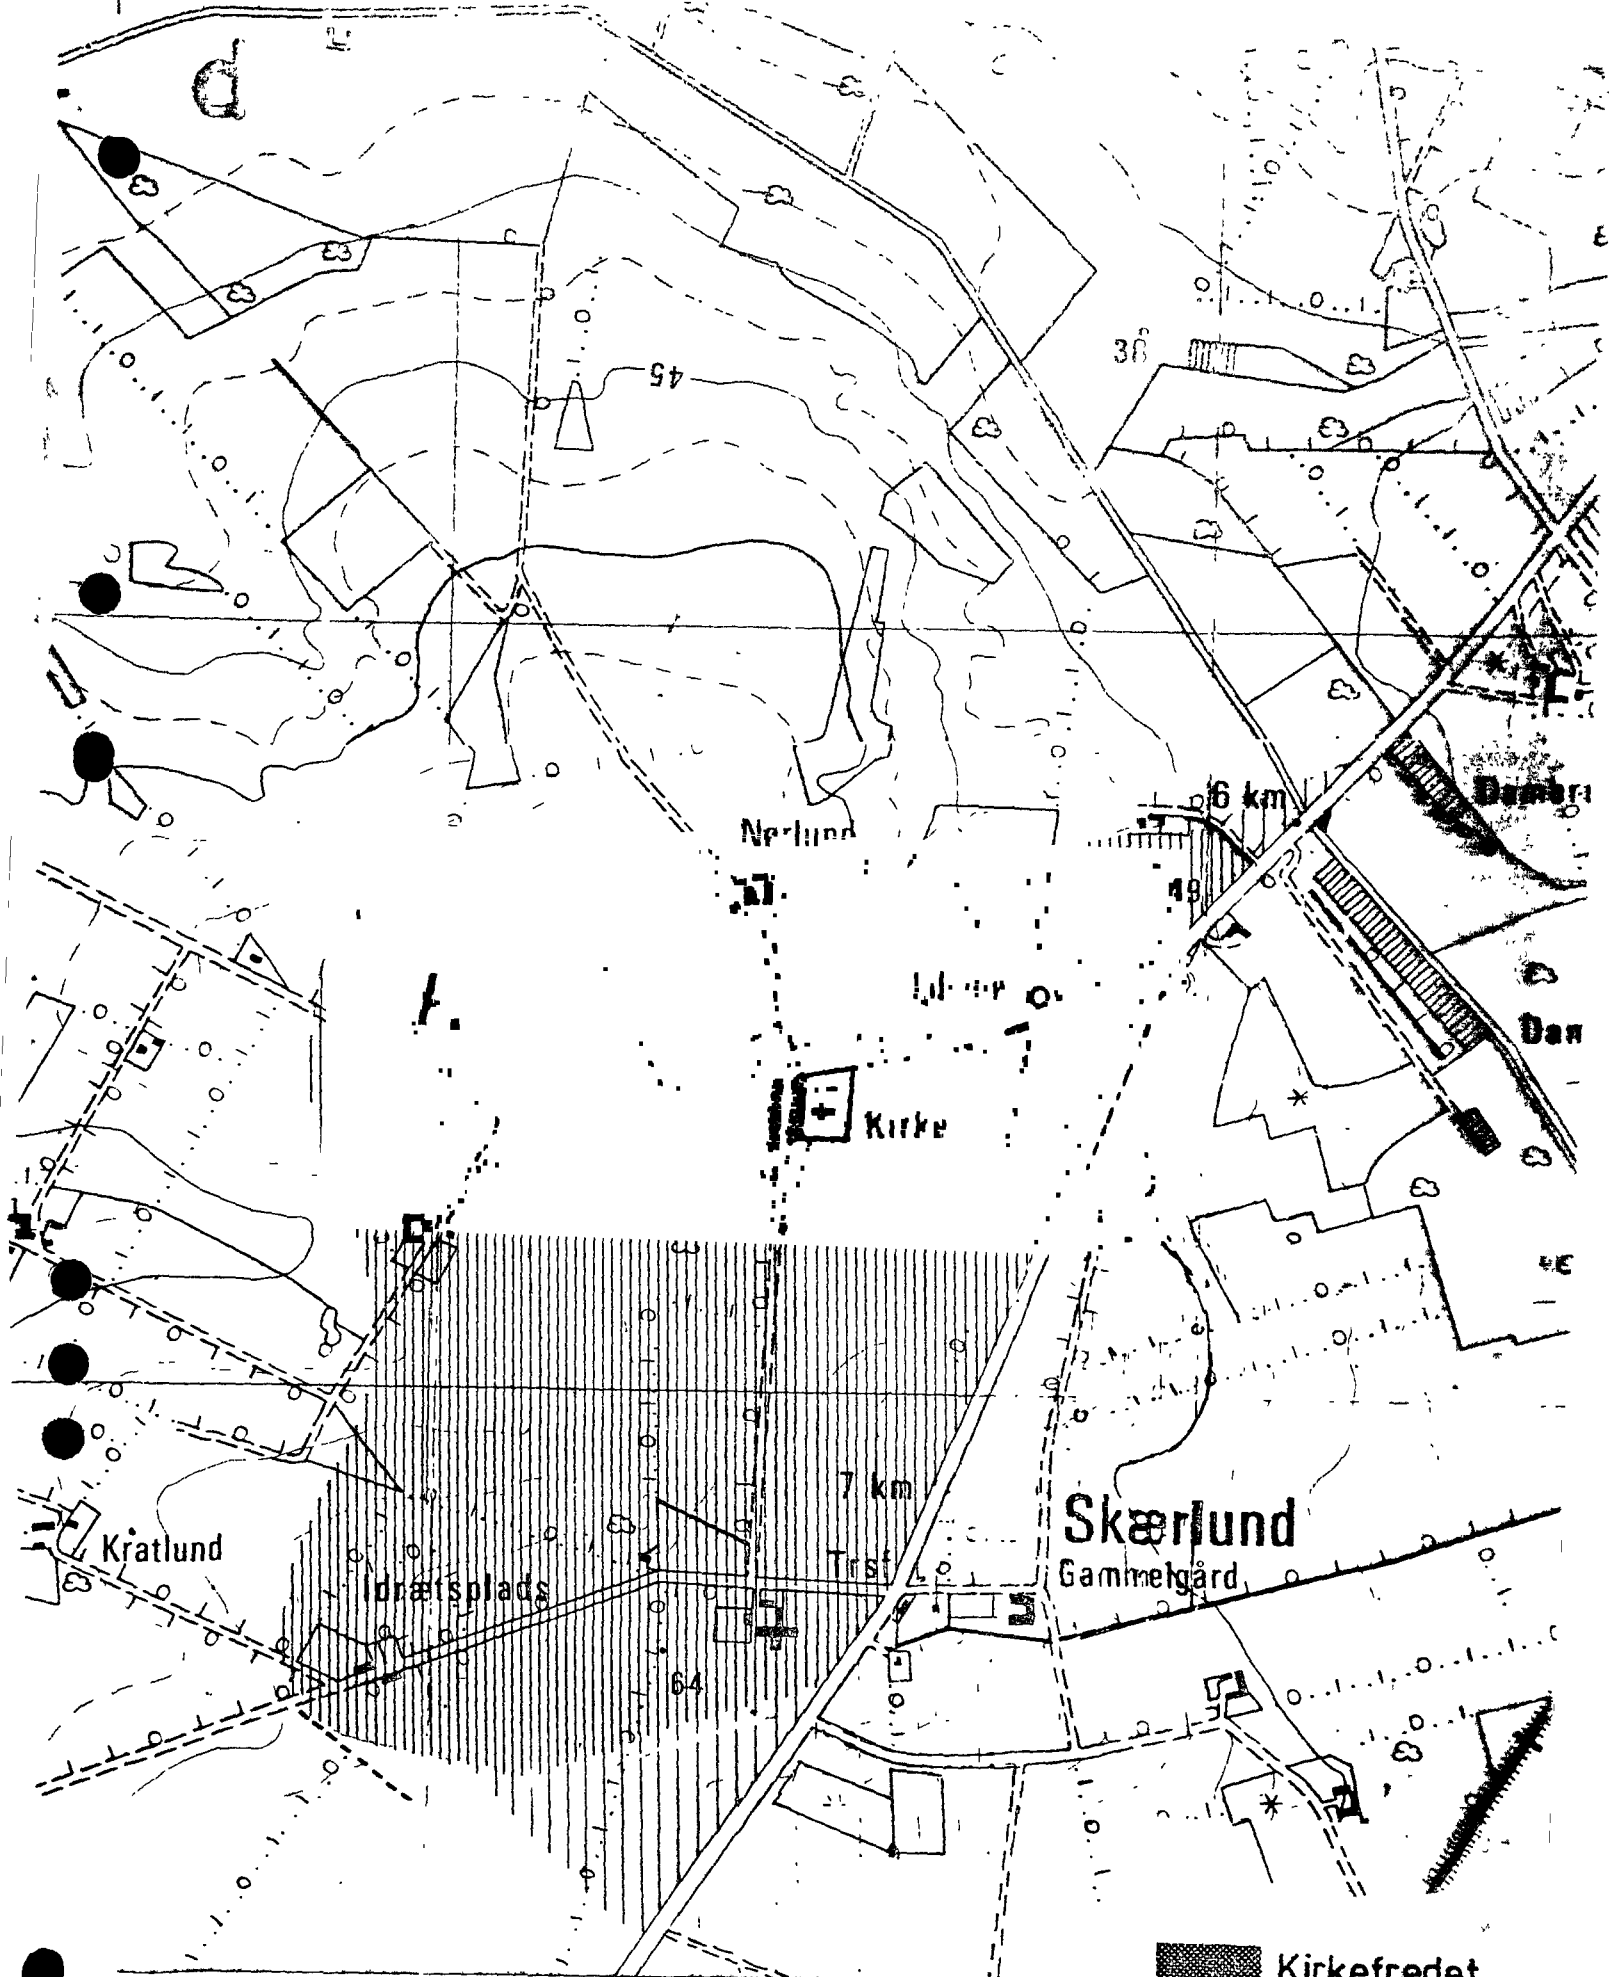Exner-fredning



Rettet efter møde mellem kommune,
 provstiudvalg, menighedsråd og amtsråd.
 1:10 000
 0 500m 1km

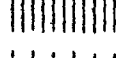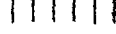-  Kirkefredet
-  Zone I
-  Zone II
-  Zone III

NOTAT OM

Skærlund kirke:

Noget om selve kirken:

Skærlund kirke, der er opført i 1896, er en lille kirke bygget i røde teglsten med skiffertag - klokketårnet er placeret separat nordvest for kirken, dog inde på kirkegården.

Kirkens nærmiljø: karakteristik - problemer - forslag.

Skærlund kirke ligger placeret i det åbne land. Mod vest er kirkegården indrammet af et fint velholdt stendige, medens der i de øvrige hjørner forefindes en rodet og uskøn beplantning.

Mod syd er der f.eks. plantet bøgetræer, medens der mod nord og øst findes såvel ahorn, bøg, gran og fyr.

En del af det Exner fredede areal er anlagt som parkeringsplads med græsbelægning, en fin løsning, der giver en blød overgang til det hårde stendige. Uden for det fredede areal mod vest er der derimod plantet en række grantræer, som dækker for det fine indkik til kirken, der kunne have været fra denne retning.

Beplantningen omkring kirken, der er etableret ud fra et hensyn til læ, bør udtyndes evt. delvis fjernes. F.eks. kunne tages udgangspunkt i bøgen som gennemgående træ samt en lav hækbeplantning.

Kirkens fjernmiljø: karakteristik - problemer - forslag.

Skærlund kirke ligger på en bakkeø i det stærkt kuperede landskab, der er præget af mange plantageplantninger.

Kirken ses, selvom den er relativ lille, langt omkring, og der kunne være en fin udsigt fra kirkegården ned i lavningen mod vest, der bl.a. gennemskæres af Karstoft å. Beplantningen omkring kirken slører og umuliggør disse udkiksmuligheder.

En mindre granbevoksning nord for kirken har samme virkning på indkikket til kirken fra denne retning. Bevoksningen burde beskæres evt. helt fjernes, hvis kirkens landskabelige virkning (som bl.a. opleves intenst fra syd) skal etableres.