

Afgørelser – Reg. nr.: 02776.02

Fredningen vedrører: Krakær Hus

Domme

Taksationskommissionen

Naturklagenævnet

Overfredningsnævnet

Fredningsnævnet

27-08-1966

Kendelser

Deklarationer

FREDNINGSNÆVNET >

IKKE FREDNING
INDHOLDSFORTEGNELSE

- ^{Deklaration} ~~Overenskomst~~ af 27/8 1966 [nævn-457/66] ^{privat}
 lyst 6/9 1966, om vilkår for bebyg-
 gelse, bl.2. forbud mod udstykning
 og krav om bevarelse af beplant-
 ning. Fmtl. byggeledisp. og/eller § 22-sæd.
 C.

701 EBELTOFT

1315 II Sx

MATRIKELFORTEGNELSE

(ajour pr. 6/9 1966)

~~Fredningen~~ omfatter (helt eller delvis) følgende
 matrikelnumre:

2^a Lyngsbæk By, Dråby

Gældende matrikulært kortbilag: AUG 1966

Se også REG. NR.:

4148

F.s. 457/66

6. sep. 1966.

D e k l a r a t i o n :

Undertegnede fabrikant H.H.Møller Rasmussen, Grensøvej 23, Aarhus N, der er ejer af ejendommen matr. nr. 5 q Lyngsbæk by, Dråby sogn, af hartkorn 2½ alb, forpligter sig herved til ikke yderligere at udstykke fornavnte ejenden eller bebygge denne udover med det nu af fredningsnævnet for Randers Amt godkendte hus. Endvidere forpligter jeg mig til at bevare den nu eksisterende beplantning og efterhånden ferny denne, således at bygningen steds forbliver omgivet af høj beplantning.

Isvrigt henvises til vedlagte landinspekterriide, der viser bygningens placering og den eksisterende beplantning der skal bevares og vedligeholdes.

Denne deklaration der skal tinglyses forud for al pantegæld, må ikke aflyses uden samtykke fra fredningsnævnet for Randers Amt, der er påtaleberettiget i henhold til denne deklaration.

Aarhus, den 27/8 1966

H.H.Møller, Rasmussen.

Indført i dagbogen for Grensø retskreds (afdelingskontoret i Ebeltoft) den 6. sep. 1966.

Lyst på 5 q som er af hartk. 1 fdk. 2½ alb.

Tingbog D IV blad

Akt: Skab E nr. 471

Ann.: 1) 1/5 1966 dek. om rørledning, bebyggelse og beplantning m.m. forsvarsministeriet.

2) Ejerpantebrev kr. 20.000,-

Høyer


kst.

/AM GL

Udskriftens rigtighed bekræftes.

Fredningsnævnet for Randers amt,


Civildømskontoret i Randers, den 19. september 1966.

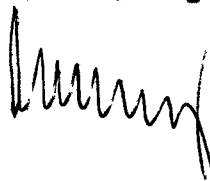

5^m

5^a m.fl.

5^m

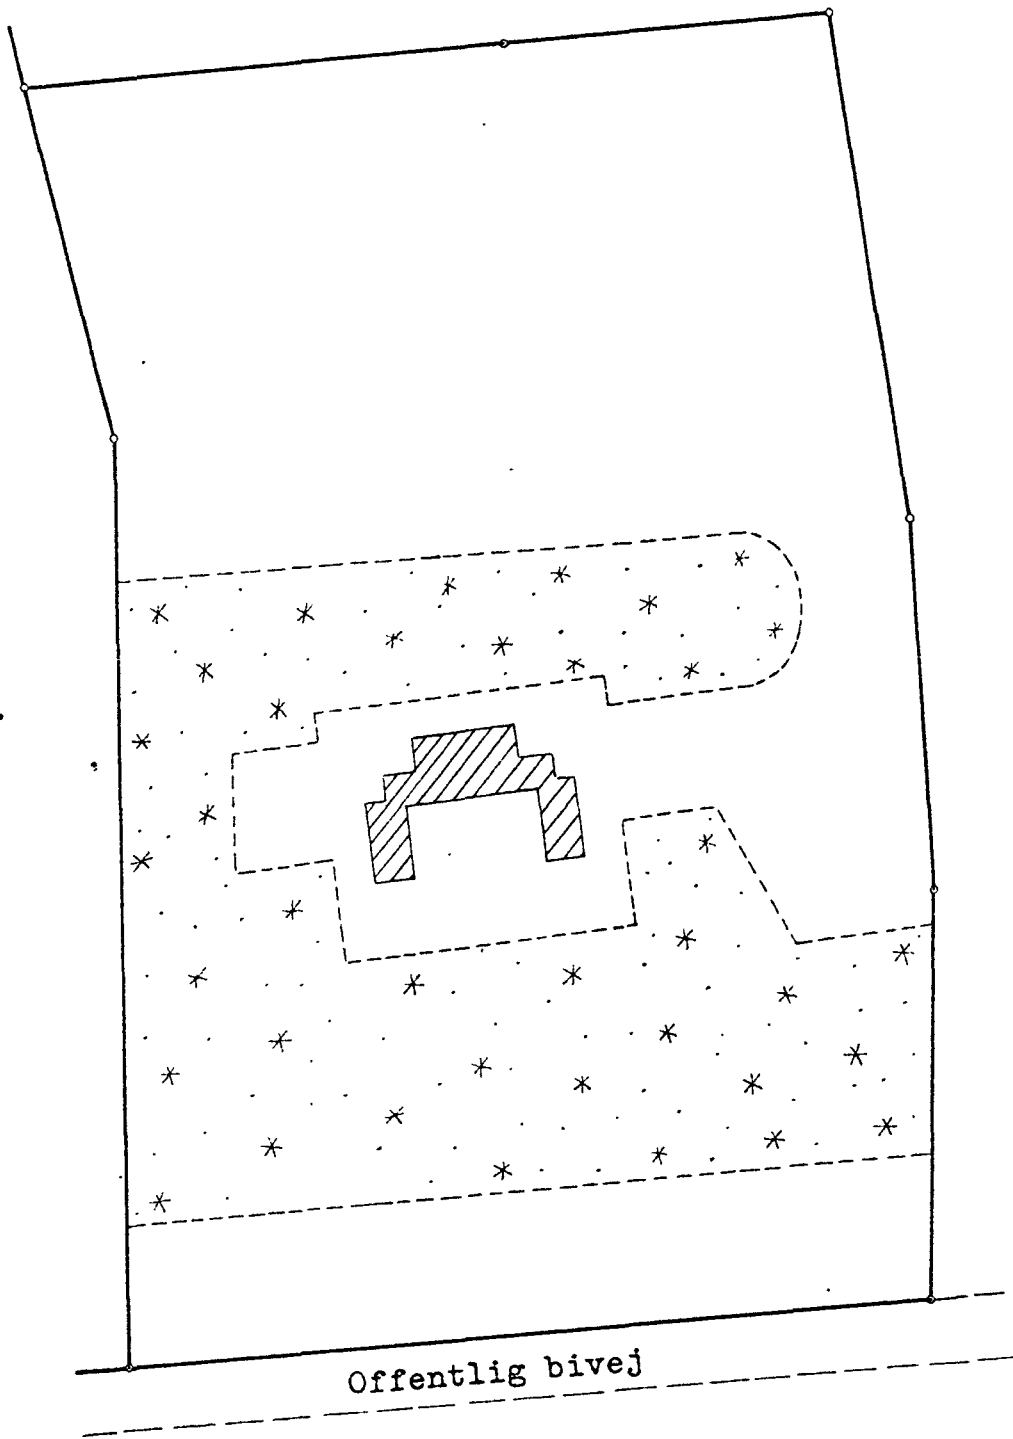

At denne kort-genpart er nøjagtig genpart af det originale kort vedrørende ejendommen(e)

mtr. nr. 59 Lyngsbæk By, Dråby Sogn,

attesteres herved. Grenaa, d. 8. aug. 1966.

Justitsministeriets genpartskalikerretted. Til kort.

Navn:

S. Hj. Møntel

Rids i 1:1000

af matr. nr. 5^a Lyngsbæk By,
Dråby Sogn, Mols Herred, Randers Amt.

Udfærdiget i august 1966 i anledning af tinglysning af dokument
om bygningsplacering og bevoksnings bevarelse.

S. Hj. Møntel
Landinspektør.

Fredningsnævnet for
F.S. 457/66