

03366.00

Afgørelser – Reg. nr.: 03366.00

Fredningen vedrører: Bjerg-Mandstro

Domme

Taksationskommissionen

Naturklagenævnet

Overfredningsnævnet

Fredningsnævnet 05-06-1964

Kendelsær


Deklarationer

FREDNINGSNÆVNET>

REG. NR. 3366

Lokalitet : Del af matr. nr. 1g Malle by, Sennels sogn.

Kommune : Thisted.

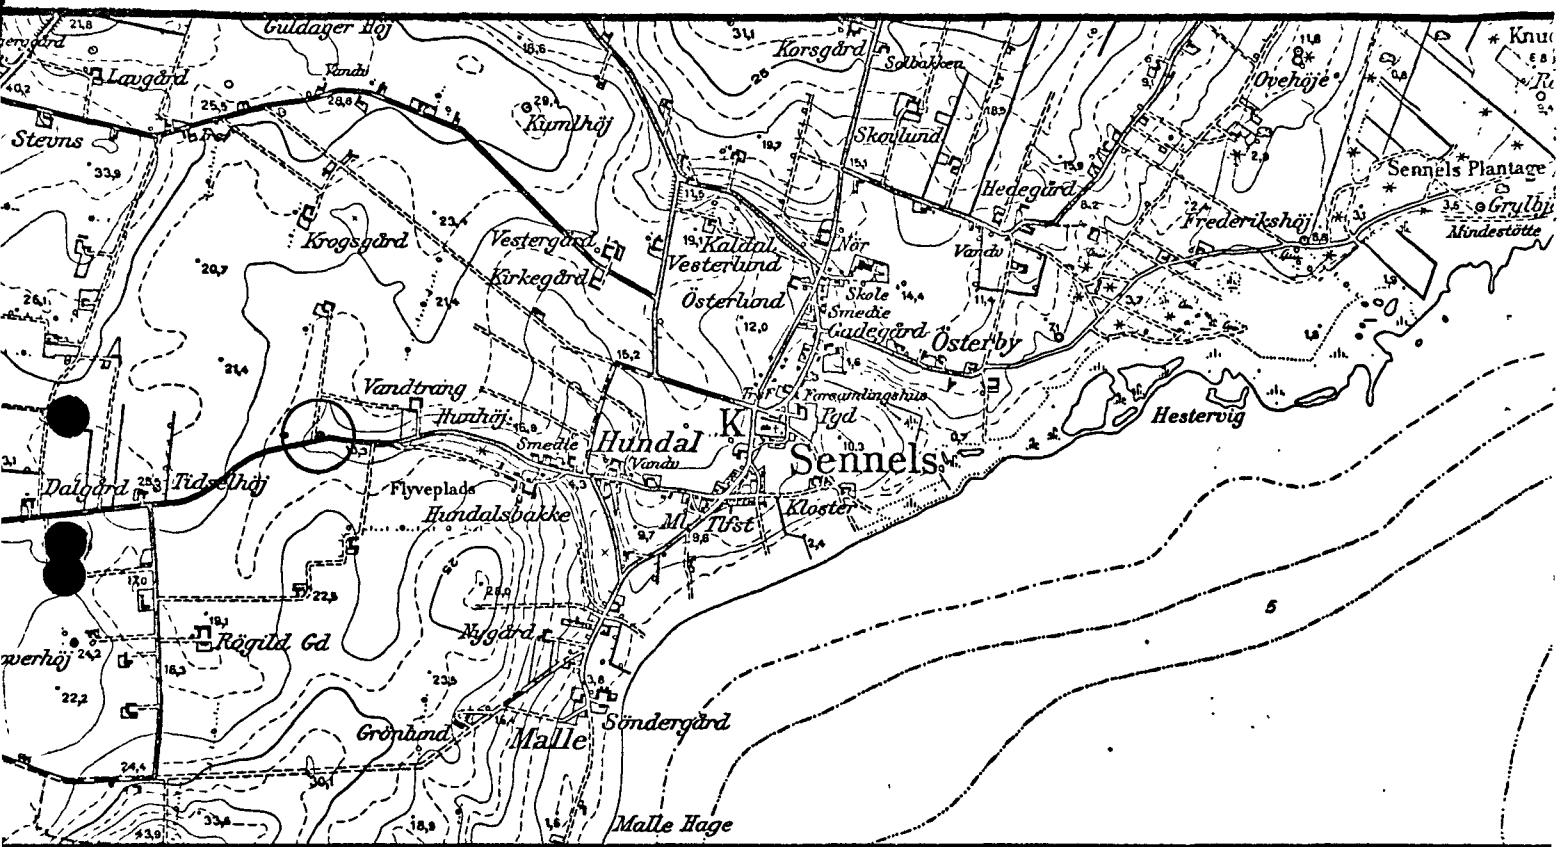

1:25.000 - 1116 I NØ

J.nr. :

Fr.nr. : P 5 - 1400 Fr. 7.

Areal :

Fredet: FDK 5.6.1964

Formål : Bevare planten "Bjerg-Mandstro" på et ca. 11 m² stort areal.

Indhold : Arealet må ikke pløjes, harves, ligesom jorden ikke må behandles på anden vis. Kunstgødning og kemiske midler til ukrudts- eller insektbekämpelse må ikke anvendes. Der må ikke foretages såning af kulturplanter og ukrudts- eller andre planter må kun fjernes af personer med tilladelse af Danmarks Naturfredningsforening og Naturfredningsrådet. Arealet skal indhegnes med cementpæle ved fredningsnævnets foranstaltning. Afgræsning er tilladt, dog kun som løsdrift.

Ejer : Privat.

Påtaleret : Fredningsnævnet, Naturfredningsrådet og Danmarks Naturfredningsforening.

FREDNING

Anmoder:

Fredningsauvært for Thisted
amtsskreds, Vesterborg.

F R E D N I N G S D E K L A R A T I O N

Undertegnede gårdejer Viggo Larsen Odderhede, "Vendstræng" pr.
Sennels, der er ejer af ejendommen mtr.nr. 13.

fastsætter herved bindende for mig og efterfølgende ejere af den for-
nevnte ejendom følgende fredningsbestemmelser:

I.

På det under ejendommen hørende mtr.nr. 13 Malle by, Sennels
sogn vokser planten "Bjerg-Mandstæ" (*Rouvgium compositum* L.), der i
henhold til statsministeriets bekendtgørelse af 12. oktober 1945 er
fuldstændig fredet overalt i Danmark, således at det er forbudt alle
og enhver, hvem særlig tilladelse af naturfredningsrådet ikke er givet
at plukke eller bortfjerne denne planteart fra dens voksested.

Planten findes på det omhandlede mtr.nr. i flere områder
indenfor et område på ca. 11' m².

For at bevare planten på dette voksested freder jeg det på ved-
haftede deklarationsrude indtegnete areal af det nævnte mtr.nr.,
13 Malle by, Sennels sogn.

II.

På det fredede areal må der ikke pløjes, harves eller foretages
nogen som helst form for behandling af jorden, ligesom der ikke må
udspredes kunstgødning eller andre kemiske midler til tømme af af-
grøde eller bekämpelse af ukrudt, insekter eller lignende.

Der må ikke foretages sowing af kultusplanter af nogen art og
fjernelse af ukruds- eller andre planter af enhver art af dem foretages
af personer, der hertil har fået tilladelse af Danmarks Naturfrednings-
forening og naturfredningsrådet.

III.

Arealet vil være et indhegnet med et antal cementpale med en ind-
byrdes afstand af ca. 2 m. Palene anbringes så dybt i jorden, at græ-
sende kreaturer ikke kan vulde dem eller træde dem i stykker, når der
findes afgrænsning af arealet sted, hvorefter bemærkes, at afgrænsning frit
kan ske, dog kun som læsdrift.

Fælrene anbringes ved fredningsmønets foranstaltning og under
dring i de derved etablerede forhold til ikke finde sted uden ef-
ter forud indhentet tilladelse fra fredningsmønet for Thisted
amtssridskreds.

三

Tilværende servitut vil være at tinglyse på den formuante ejendom med respekt af allerede tinglyste servitutter, hvorem henvises til ejendommens blad i tingbogen, men uden respekt af panteguld.

三

Vitaleretten tilkommer fredningsavaret for Øststed områdekreds, naturfredningsrådet og Danmarks Naturfredningsforening hver for sig eller i forening.

Jennals, don 5/6 1964.

underskrift

B = betonpæl

Thisted
amt
J. P. Boe

Navn:


Hillerslev herred,

1964

d. 5-6

Malle by,
Thisted
attesteres herved.bestillings-
formular

-1 fløj

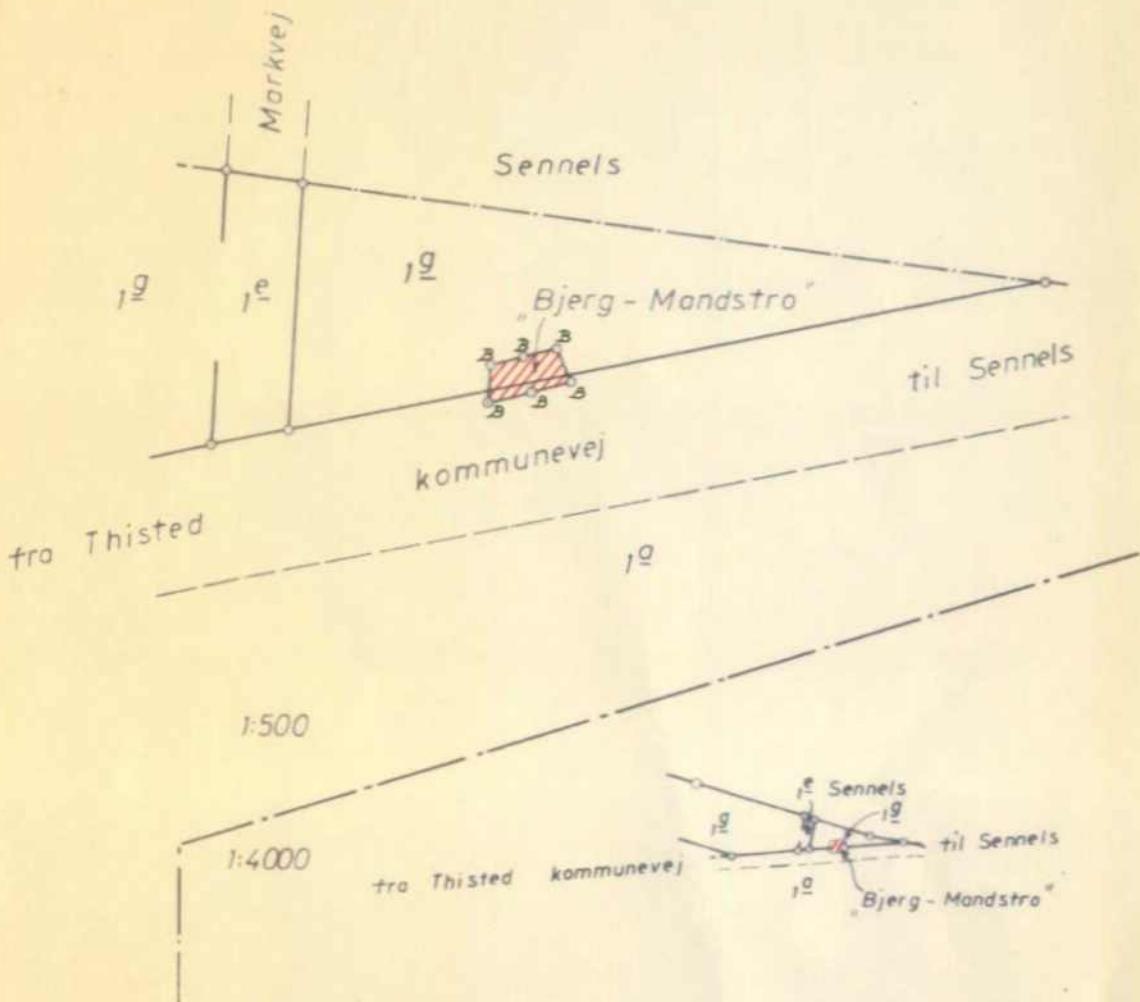

Rids i 1:500 vedr. del af
matr. nr. 1^g,

Malle by,

Sennels sogn,
Hillerslev herred,
Thisted amt.

På ridsset er med rød skravering vist det areal af
matr. nr. 1^g, hvorpå "Bjerg - Mandstro" vokser.

Thisted, den 5 juni 1964

Poul Boe
Landinspektør

POUL BOE
LANDINSPEKTØR
THISTED, tlf. 205 og 206