

Afgørelser – Reg. nr.: 03391.00

Fredningen vedrører: Vejstrup Vandmølle

Domme

Taksationskommissionen

Naturklagenævnet

Overfredningsnævnet

Fredningsnævnet

26-06-1964

Kendelser

Deklarationer

FREDNINGSNÆVNET>

Matr. nr., ejerlav, sogn: 1^b af Vejstrupgaard
(i København kvarter)
eller (i de sønderjydske lands-
dele) bd. og bl. i tingbogen,
art. nr., ejerlav, sogn.
Gade og hus nr.:

REG. NR. 3391

26/6 64
Akt: Skab nr.
(udfyldes af dommerkontor)

Vejstrup Sogn
Gudme Herred
Svendborg Amt

Købers bopæl:

Anmelder: Nationalmuseet
København.

D E K L A R A T I O N

Til sikring af den kulturhistoriske og landskabelige værdi, som Vejstrup Vandmølle repræsenterer, begærer undertegnede ejer af ejendommen, matr. nr. 1^b af Vejstrupgaard, Vejstrup Sogn for mig og efterfølgende ejere følgende bestemmelser tinglyst paa ejendommen:

1) Der maa hverken foretages udvendige eller indvendige bygningsændringer paa vandmøllen uden de paataleberettigedes samtykke. Denne bestemmelse gælder ogsaa for møllens mekaniske dele, saasom vandhjul, gear, kværne m. v. samt for malekarm med sluseværk og for bagslusen.

2) Enhver reparation, hvormed gammelt erstattes med nyt i samme maal og i samme materiale, kan dog frit udføres.

3) Grundlaget for denne deklaration er opmaalingstegninger, udført i sommeren 1944. En kopi af disse tegninger er vedhæftet. Det skal udtrykkelig bemærkes,

at Nationalmuseet skal være berettiget til ved retablering af malekarmen at føre denne tilbage til den oprindelige skikkelse, det vil sige udført i træ, som dog trykimprægneres med tjæreolie eller celcure.

at møllens indre, for saa vidt det er ændret mellem 1944 og 1960 af Nationalmuseet maa føres tilbage til den oprindelige skikkelse.

at vandhjul 2 og dets maskiner maa retableres af Nationalmuseet.

4) Af landskabelige grunde og for at sikre møllen den fornødne drivkraft skal vandstanden holdes i dammen i kote 33.62 m (system GI) der er fastsat som flodemaal i regulativet for Vejstrup Aa. Afgivelser fra denne stemmehøjde maa kun finde sted i det omfang, vandhjulets forbrug kræver det, naar mølledammen er under oprensning, samt naar der ligger sne paa jorden.

5) Ejeren skal saa vidt muligt selv bruge vandmøllen eller lade den bruge, men dersom møllen ikke har været i brug med vandkraft i over eet aar, skal Nationalmuseet kunne overtage driften for en periode af mindst 5 aar.

6) Vandmøllen maa ikke benyttes til oplagsrum for mølledriften uvedkommende effekter.

7) Nationalmuseet skal være berettiget til - uden udgift for ejeren - at flytte den garage, som i øjeblikket ligger ved vandmøllens vestgavl, til et andet sted paa matr. nr. 1^b, hvortil der kan køres med lastvogn. Garagen skal placeres saa den ikke kan ses fra Vejstrupgaard.

8) Vest for den linie, som er vist med skravering paa vedhæftede planer i maal 1/500 og 1/5000, maa der ikke opføres ny bebyggelse uden de paataleberettigedes tilladelse.

9) Der maa indenfor det i § 8 nævnte vestlige omraade ikke fældes store træer uden de paataleberettigedes tilladelse. Det skal dog være ejeren tilladt at foretage beskæring af grene, som pisker ned i møllens straatag.

10) Bortset fra oprensning af slam fra mølledammen, maa der ikke foretages jordarbejder indenfor det i § 8 omtalte vestlige omraade.

11) Hvis der ved forevisning af vandmøllen opkræves entre, skal 75% heraf betyde udgift til møllens fremtidige vedligeholdelse,

12) De paataleberettigede har til enhver tid adgang til møllen og dens omgivelser for at konstatere, om disse bestemmelser overholdes.

13) Paataleberettigede efter denne deklaration er:

Nationalmuseet, Frederiksholms Kanal 12, København K.

Byrådets Bygningsskiknævn for Svendborg Amt. - hver for sig eller begge i forening

14) Hvis matr. nr. 1^b af Vejstrupgaard sælges uafhængig af matr. nr. 1^a ibd. maa Nationalmuseets Mølleudvalg have forkøbsret til 1^b (vandmøllen) paa samme vilkaar og til samme pris, som kan opnaas til anden side.


15) Denne deklaration begæres tinglyst paa matr. nr. 1^b af Vejstrupgaard, Vejstrup Sogn.

*af Nationalmuseet
den 20. febr. 1967.*

partens retlighed bekræftes.


Naturfredningsnævnet for Svendborg amt , den 9. december 1966.

Tinghuset, Svendborg

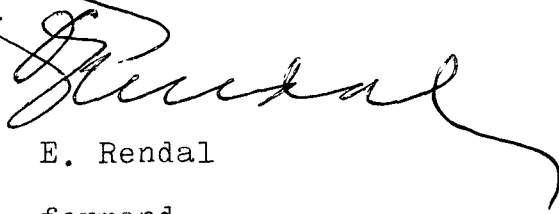


E. Rendal

formand.

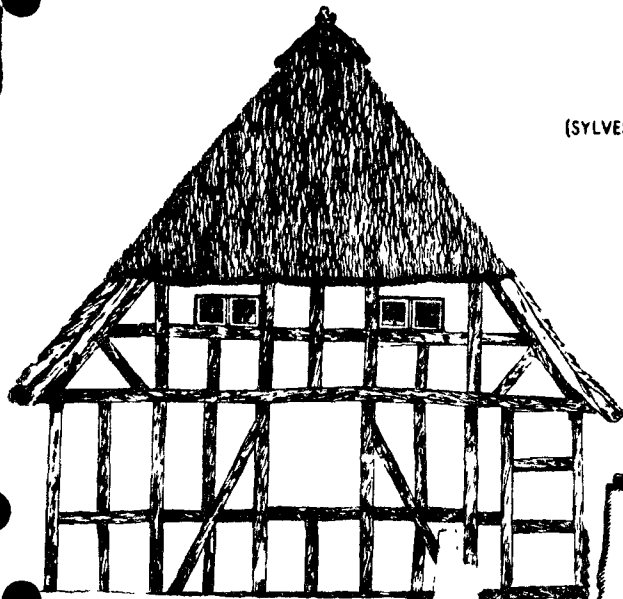

(SYLVEST HANSEN)

G1
KOTE
(LEVEL
ABOVE
OD)
1/100
m

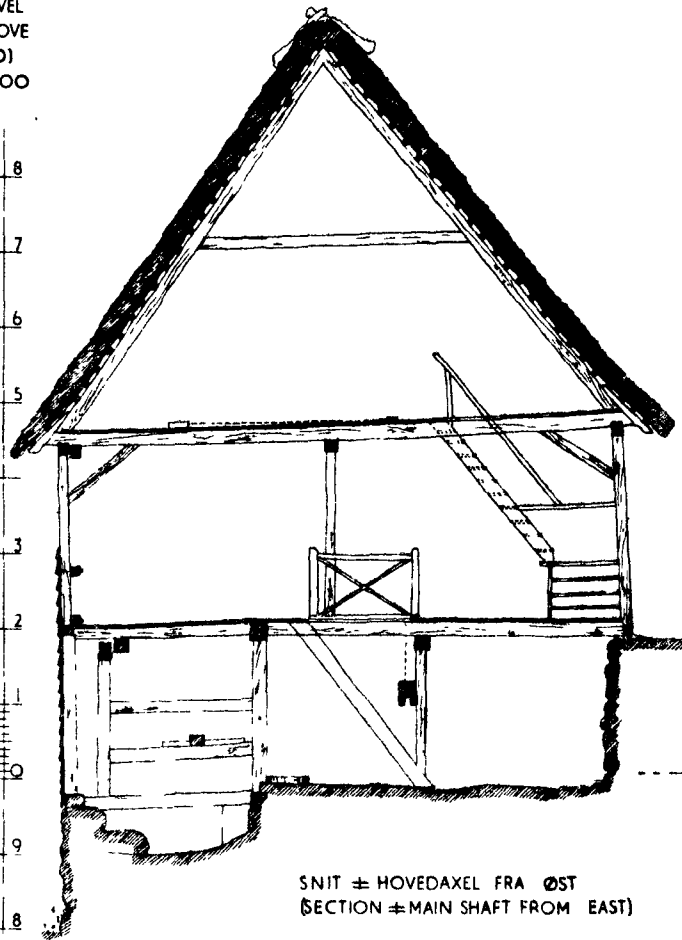


SNIT ± HOVEDAXEL FRA ØST
(SECTION ± MAIN SHAFT FROM EAST)

OK-28-VEISTRUP MØLLE MATR NR 10
AF VEISTRUPGAARD, VEISTRUP SOGN,
GUDME HERRED, SVENDBORG AMT
MAALEBORDSBLAD 40 18 VEISTRUP AA
~ STORE BÆLT
OPMAALT I SOMMEREN 1944 AF
MOGENS DIDRIKSEN, KRISTEN FINK
& SYLVEST HANSEN, ARKITEKTER M.A.A.

FACADE MOD VEST
(WEST ELEVATION)


G1
KOTE
(LEVEL
ABOVE
OD)
1/100
m

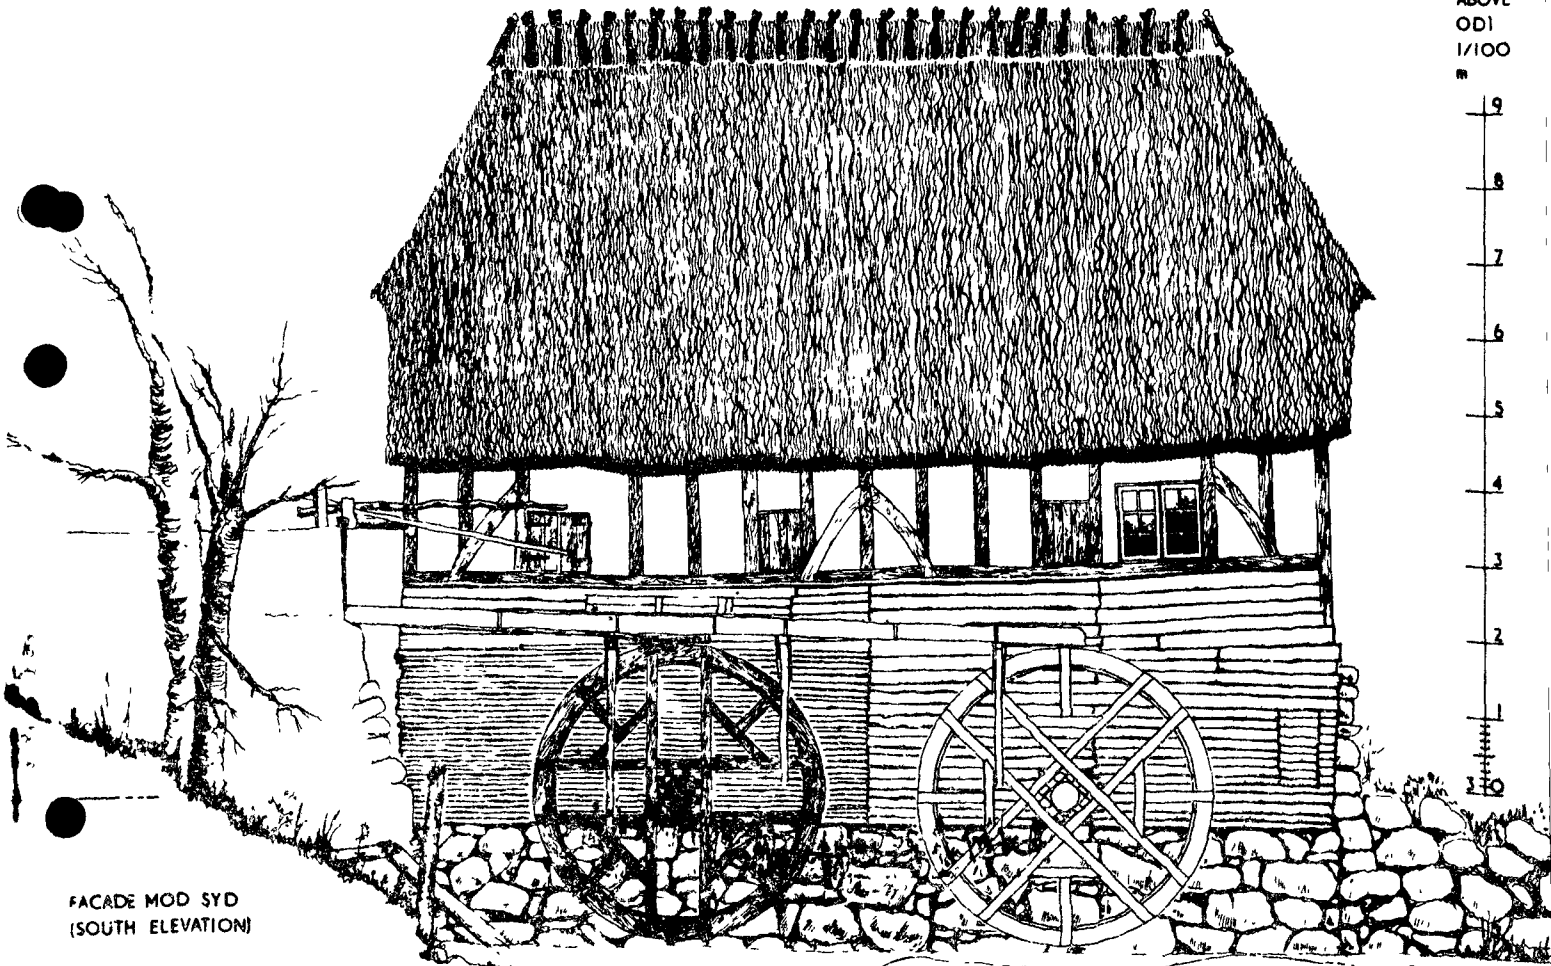

FACADE MOD SYD
(SOUTH ELEVATION)

28-VEISTRUP MØLLE MATR NR 1^b
 VEISTRUPGAARD, VEISTRUP SOGN,
 VEJLE HERRED, SVENDBORG AMT
 44LEBORDSBLAD 40 18 VEISTRUP AA
 → STORE BÆLT
 MAALT I SOMMEREN 1944 AF
 YGENS DIDRIKSEN, KRISTEN FINK
 SYLVEST HANSEN, ARKITEKTER M A A


G 1
 KOTE
 (LEVEL
 ABOVE
 O.D.)
 1/100
 m

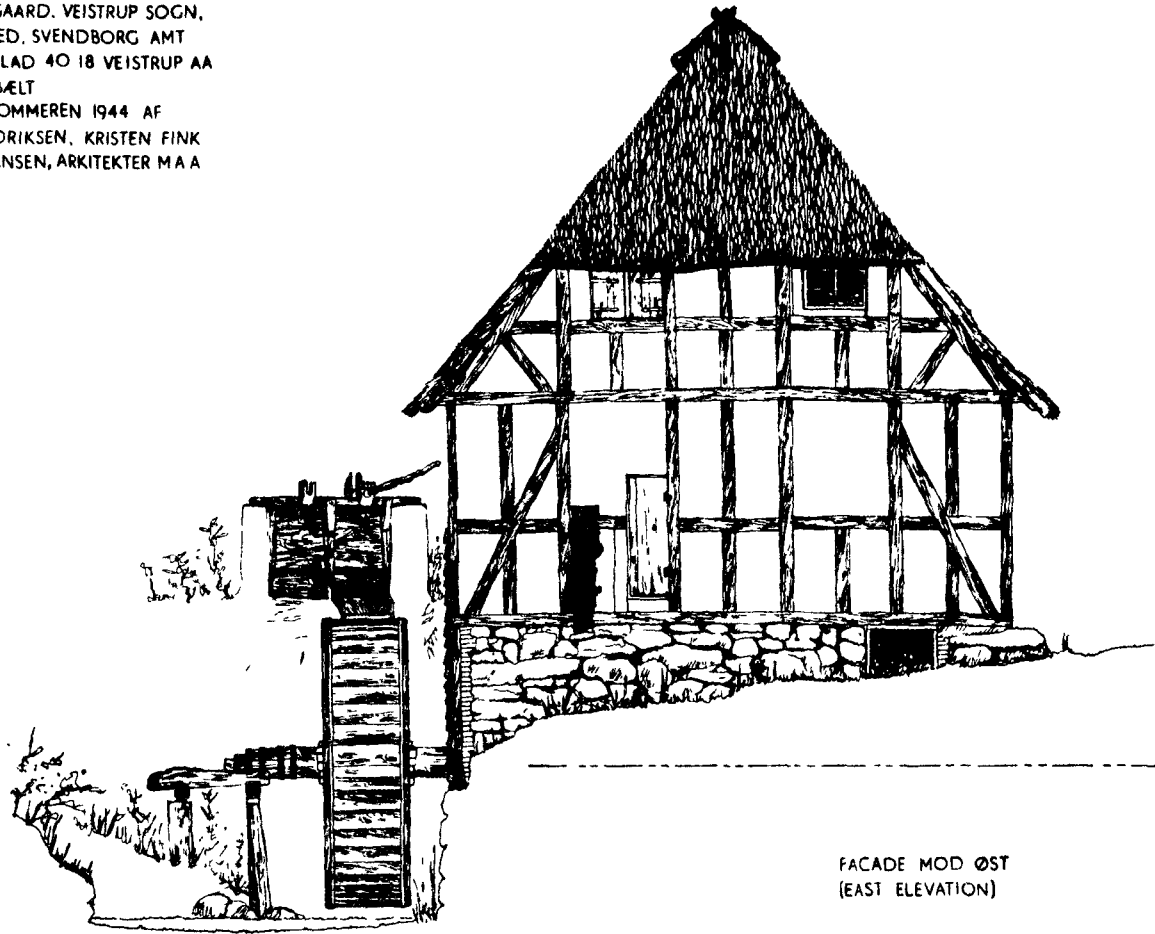

FACADE MOD ØST
 (EAST ELEVATION)



(SYLVEST HANSEN)

1/100
 m

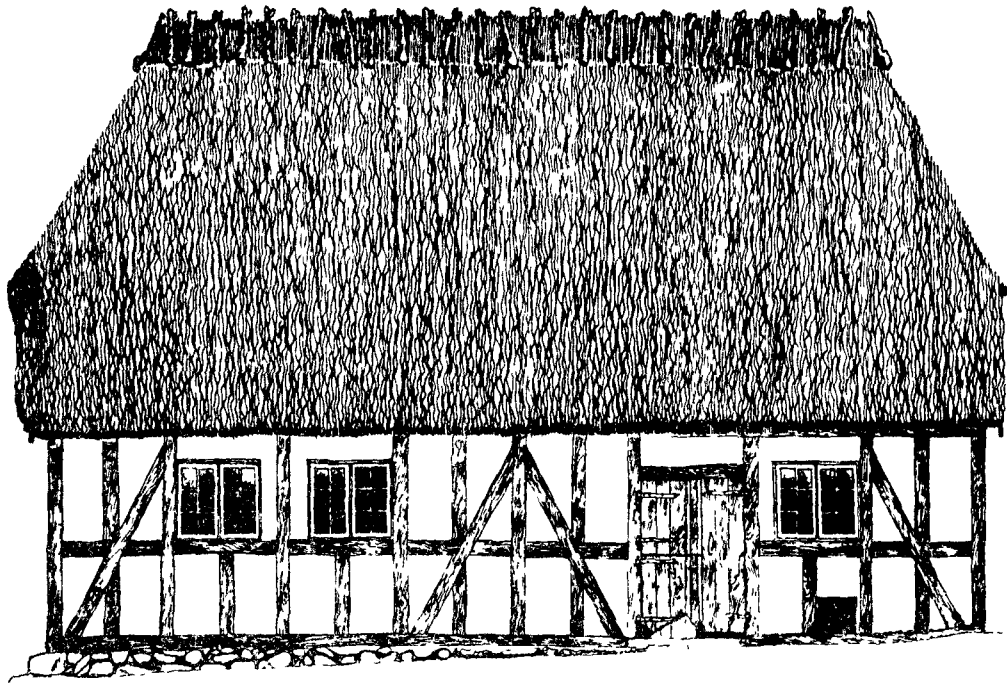

FACADE MOD NORD
 (NORTH ELEVATION)



G.I.
KOTE
(LEVEL
ABOVE
O.D.)
1/100
m

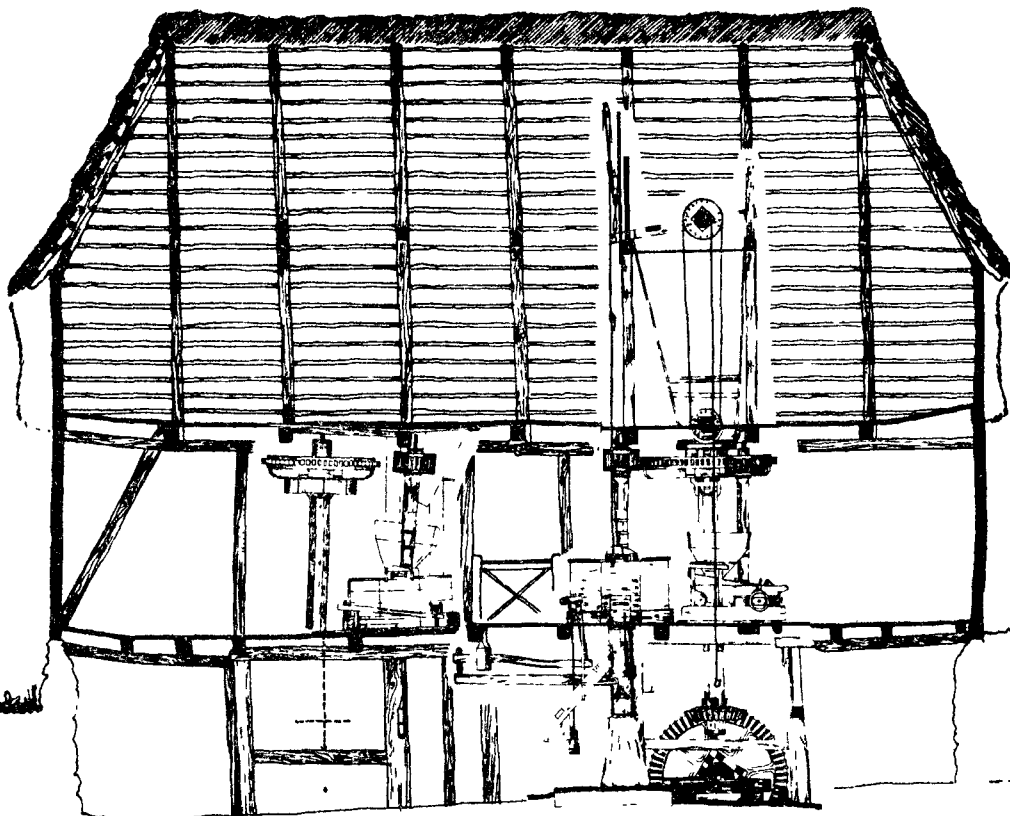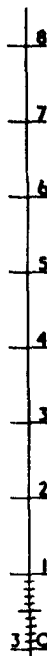

SNIT I HOVEDAXLEN FRA NORD
(SECTION I MAIN SHAFT FROM NORTH)



DK-28-VEISTRUP MØLLE MATR NR 12
AF VEISTRUPGAARD, VEISTRUP SOGN,
GUDME HERRED, SVENDBORG AMT
MAALEBORDSBLAD 40 18 VEISTRUP AA
~ STORE BÆLT
OPMAALT I SOMMEREN 1944 AF
MOGENS DIDRIKSEN, KRISTEN FINK
& SYLVEST HANSEN, ARKITEKTER MAA

PLAN AF UNDERMØLLE
(PLAN OF BASEMENT)

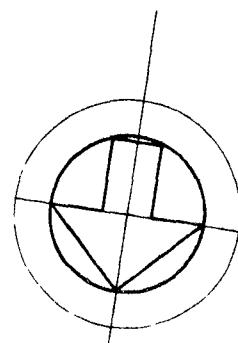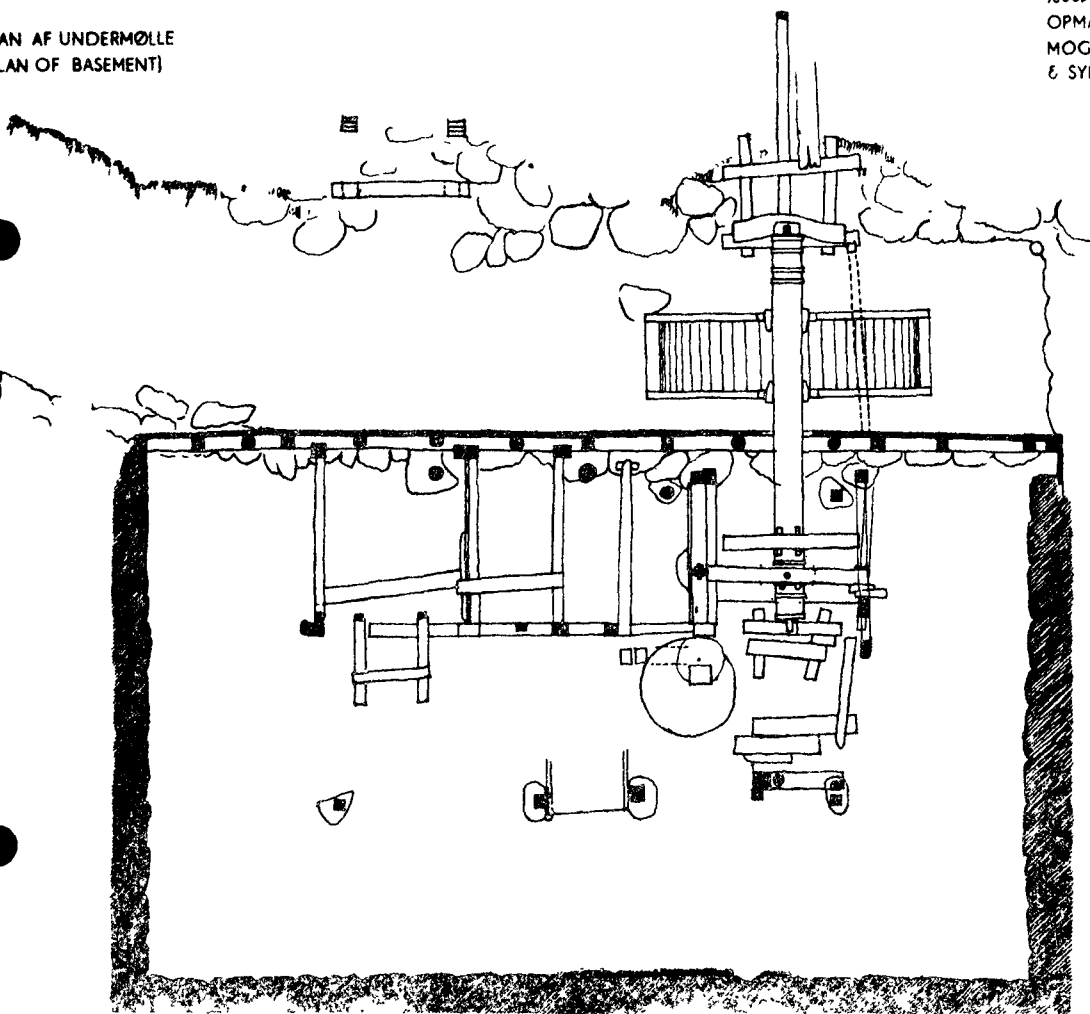


(SYLVEST HANSEN)

AF LOFT
OF ATTIC)

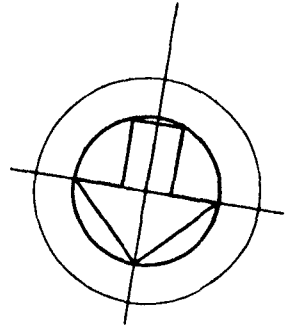
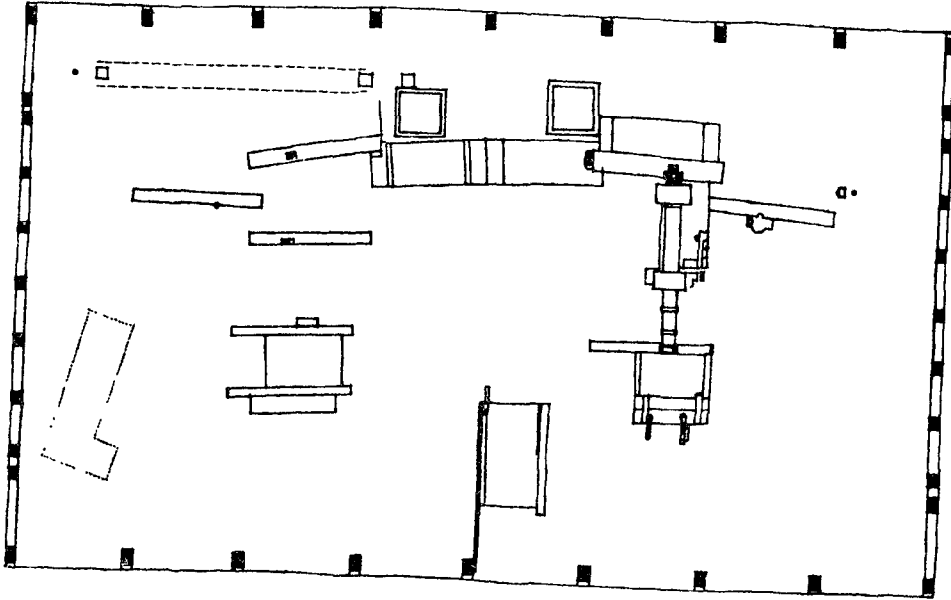


1/100

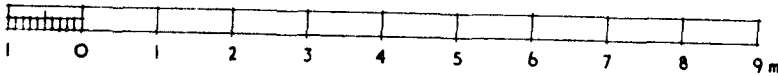

KVÆRNLOFT
STONE FLOOR)

DK-28-VEISTRUP MØLLE MATR NR 12
AF VEISTRUPGAARD, VEISTRUP SOGN,
GUDME HERRED, SVENDBORG AMT
MAALEBORDSBLAD 40 18. VEISTRUP AA
STORE BÆLT.
OPMAALT I SOMMEREN 1944 AF
MOGENS DIDRIKSEN, KRISTEN FINK
& SYLVEST HANSEN, ARKITEKTER M A A


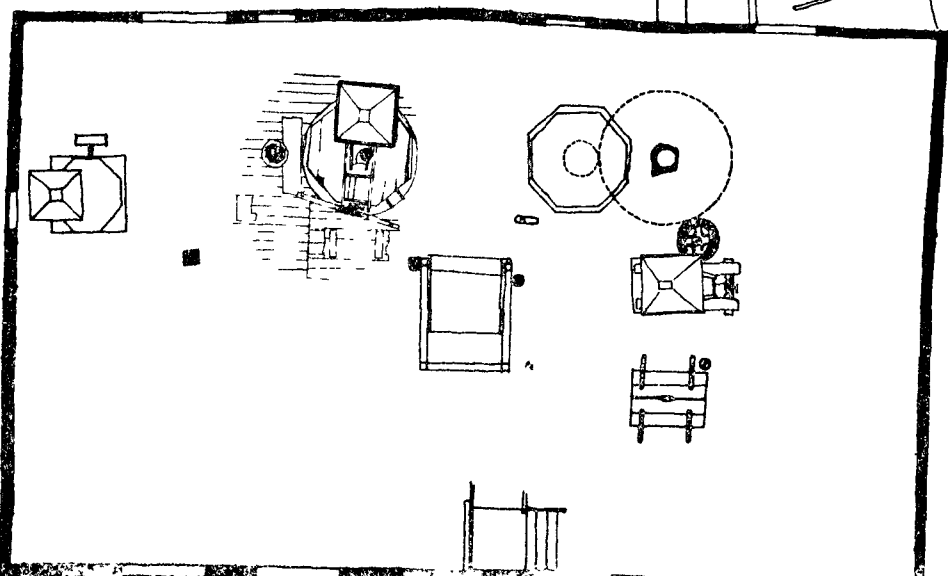
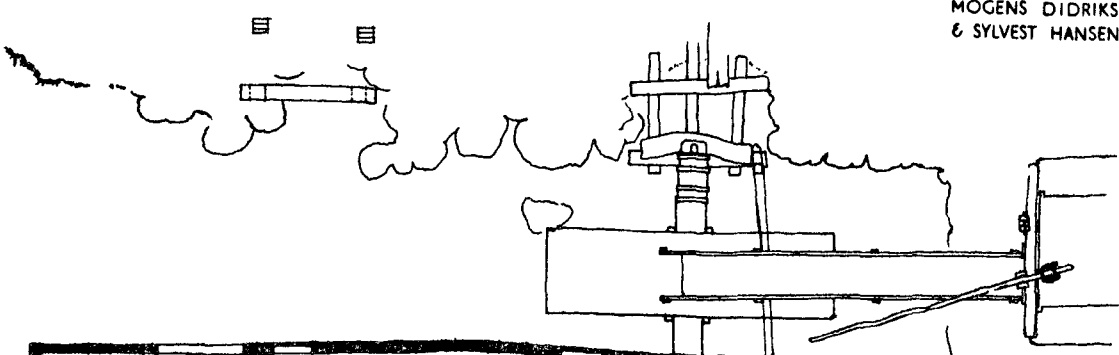


(SYN T. HANSEN)

ÆLDRE Matrikelkort; Bygninger ikke
forført maalt: 1809 Kalket: 1957
(Measured: Traced:
Ownership map; Buildings not revised)

DK-28-VEISTRUP MØLLE MATR. NR. 12
AF VEISTRUPGAARD, VEISTRUP SOGN,
GUDME HERRED, SVENDBORG AMT.
MAALEBORDSBLAD 40 18. VEISTRUP AA
STORE BÆLT.
OPMAALT I SOMMEREN 1944 AF
MOGENS DIDRIKSEN, KRISTEN FINK
& SYLVEST HANSEN, ARKITEKTER M.A.A.

(ANDERS JESPERSEN)

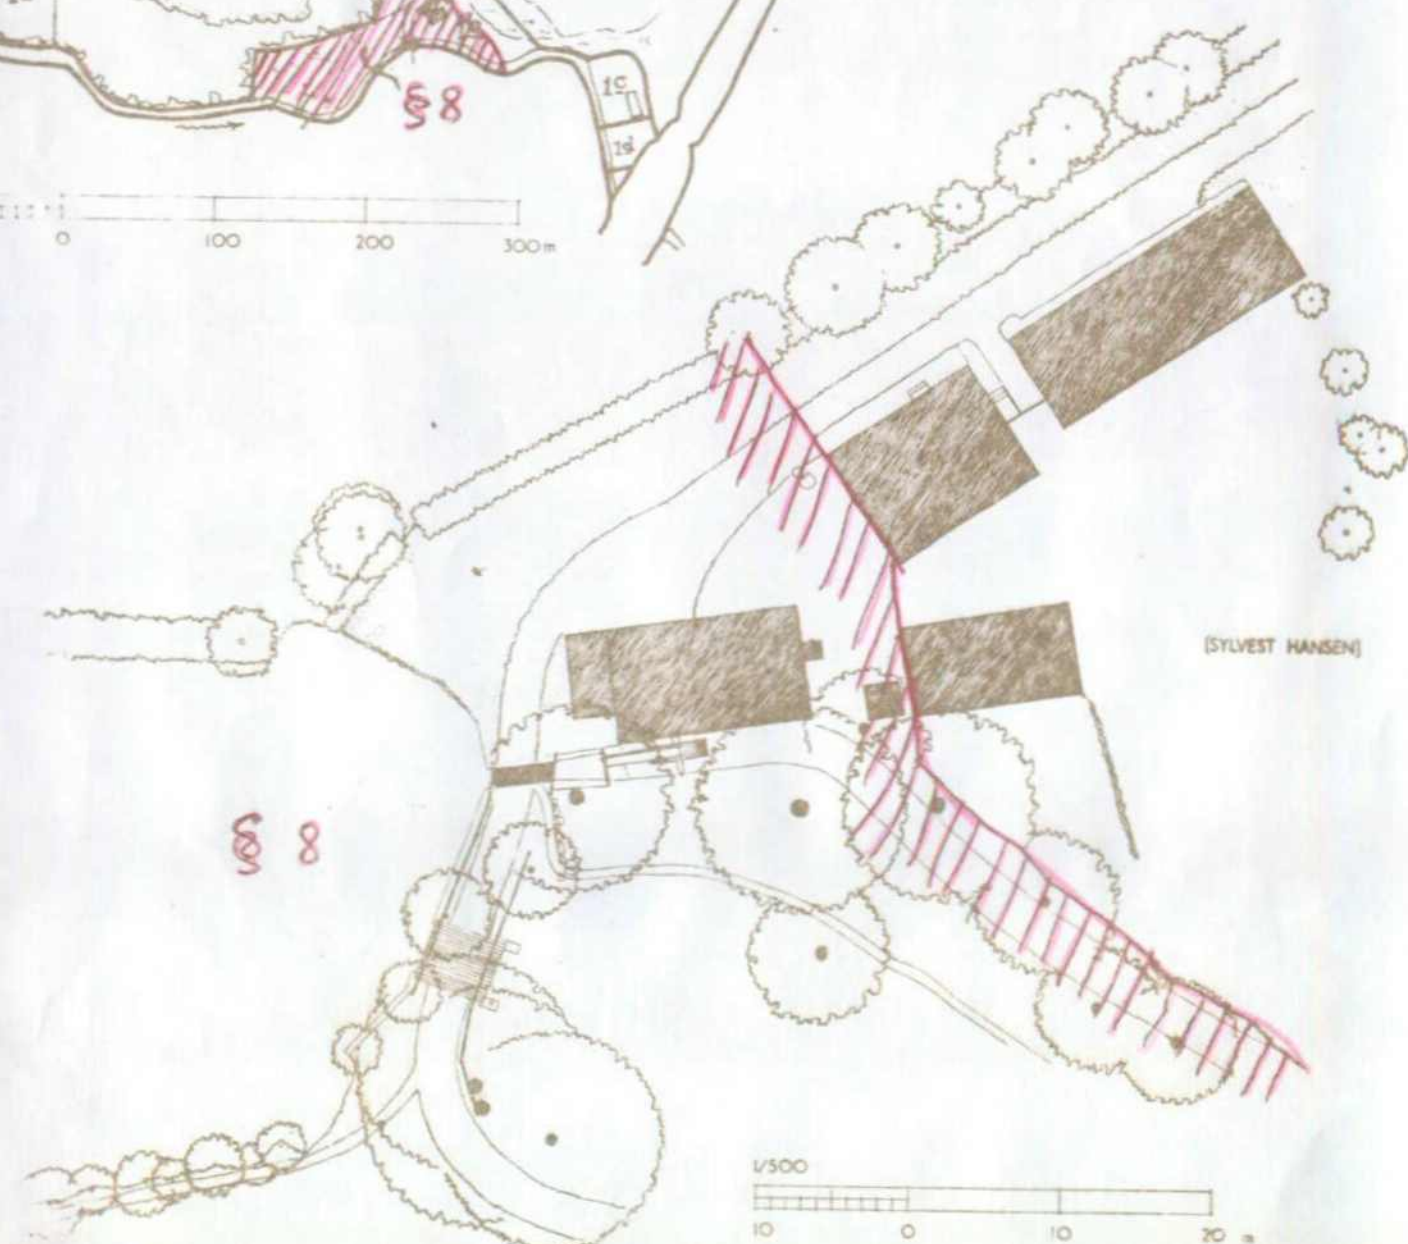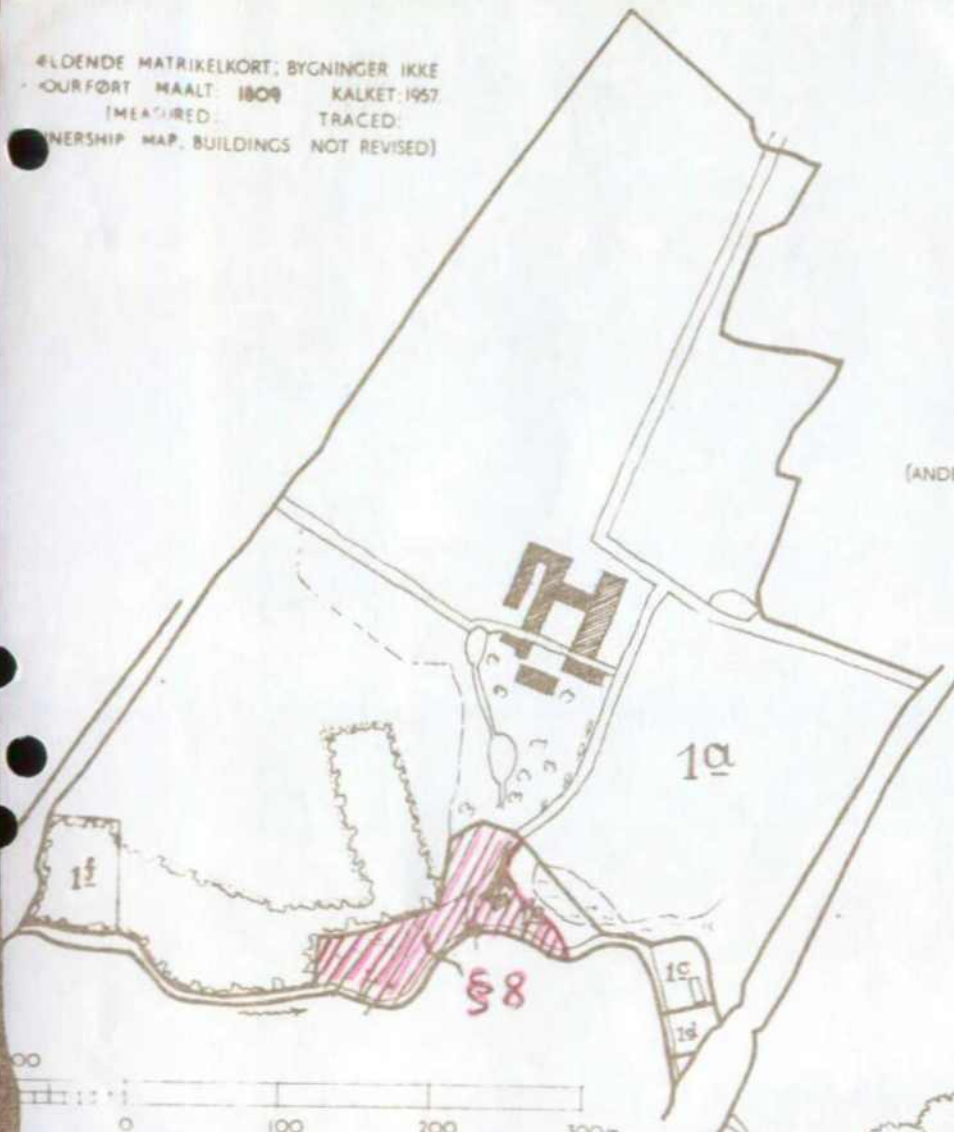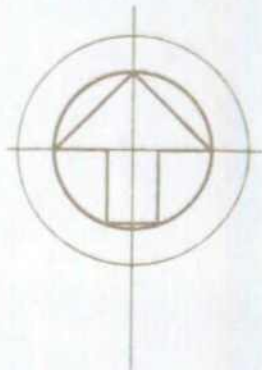

(SYLVEST HANSEN)