

Afgørelser – Reg. nr.: 04619.00

Fredningen vedrører: Tved

Domme

Taksationskommissionen

Naturklagenævnet

Overfredningsnævnet

Fredningsnævnet

06-02-1968

Kendelser

Deklarationer

FREDNINGSNÆVNET >

IKKE FREDNING
INDHOLDSFORTEGNELSE

- Deklaration af 6/2 1968 [nævn-507/67],
lyst 27/2 1968, om vilkår for udstyk-
ning og bebyggelse ved kyst og vej.

621 KOLDING

1213 II SV

MATRIKELFORTEGNELSE

(ajour pr. 27/2 1968)

~~Fredningen~~ omfatter (helt eller delvis) følgende
matrikelnumre:

5^c Tved By, Dalby

Gældende matrikulært kortbilag: OKT 1967

Se også REG. NR.:

Justitsministeriets sagspapir. Til lejningskøber.
servituddokumenter o. l., fortsættelse af dokumentation af grænser og
pantstætte genstande o. l. (vedr. fast ejendom).

Matr. nr., ejerlav, sogn: Matr.nr. 5^c
(i København kvarter) Tved By,
eller (i de sønderjydske lands-
dele) bd. og bl. i tingbogen, Dalby Sogn
art. nr., ejerlav, sogn.

Stempel:

kr. are
REG. NR. 4619


Akt: Skab nr.
(udfyldes af dommerkontoret)

6/2 - 68

Gade og hus nr.:

1718

1968

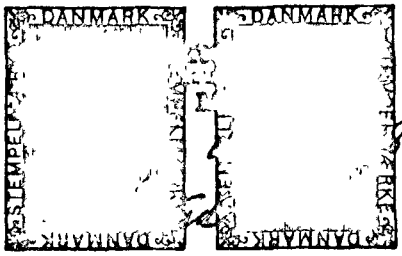

Anmelder:

~~Landinspektorkontoret~~
Møgelsgade 6 Møgelsgade Tlf. (088) 2 02 11
Knut Olesen = Mogens Rasmussen

DEKLARATION

Landinspektorkontoret
Møgelsgade 6 Møgelsgade Tlf. (088) 2 02 11
Knut Olesen = Mogens Rasmussen

I henhold til overenskomst mellem ejeren af matr. nr. 5^c Tved By, Dalby Sogn,
og ¹⁾ Fredningsnævnet for Vejle Amtsrådsreds og ²⁾ Vejle Amts Vejinspektorat
samt ³⁾ Dalby Sogneråd er der pålagt nedennævnte ejendom sålydende

BESTEMMELSER:

1. a) Ejeren af nedennævnte matr. nr. er pligtig til at drage omsorg for, at der på det på vedlagte rids med grå farve angivne areal hverken varigt eller midlertidigt anbringes boder, skure, lysthuse og lignende, ligesom der ej heller må forefindes bevoksning af større højde end 0,80 m over terræn.
- b) Bygningstegninger og beliggenhedsplaner skal godkendes af Fredningsnævnet for Vejle Amtsrådsreds forinden bebyggelsen af de på medfølgende rids viste parceller mrkt. 2 og 3 finder sted.
- c) Yderligere bebyggelse af ejendommen mellem strandbyggelinien og kysten, herunder om- og tilbygning, må ikke finde sted uden forud indhentet dispensation fra Ministeriet for Kulturelle Anliggender.
2. I skellet mellem Vejle Amts landevej nr. 5 A og den på medfølgende rids viste parcel nr. 2 af matr. nr. 5^c Tved By, Dalby Sogn, der søges udstykket, skal der opsættes og vedligeholdes et tæt, fast og ubrudt hegn, der effektivt hindrer enhver færdsel mellem nævnte parcel og landevejen.
3. Ejeren af nedennævnte matr. nr. er pligtig at drage omsorg for, at der på det på vedlagte rids med skravering angivne oversigtsareal hverken varigt eller midlertidigt anbringes genstande eller forefindes bevoksning af større højde end 1 m over en flade gennem de tilstødende vejbaners midte. Denne bestemmelse omfatter ikke sne.

Ejeren er samtidig pligtig til at anlægge en 6.00 m bred fælles overkørsel ved skellet mellem de på det vedlagte rids viste parceller mrkt. 2 og 3 som eneste adgangsvej til den offentlige bivej for de anførte parceller.

Disse bestemmelser begæres tinglyst på matr. nr. 5^c Tved By, Dalby Sogn, forud for den ejendommen påhvilende pantegæld.

Med hensyn til servitutter og andre byrder henvises til ejendommens blad i tingbogen.

F V A 507/67 J 357/66

Juristministeriets genpartapir. Til lejekontrakter, serviturdokumenter o.l., fortsættelse af dokumenter, forretningsbøger, pantbrevs genstande o.l. (vedr. fast ejendom)

Mtr. nr., ejerlav, sogn:
(I København kvarter)
eller (I de sønderjydske landsdele) bd. og bl. I tingbogen,
art. nr., ejerlav, sogn.

Stempel: kr. øre

Akt: Skab nr.
(udfyldes af dommerkantoret)

Gade og hus nr.:

Anmelder:

Påtaleretten tilkommer Fredningsnævnet for Vejle Amtsråds-kreds og Vejle Amtsråd samt Dalby Sogneråd.

Den 26-1-1968

Som ejer af matr. nr. 5^c:

Ueber Klunz

Som påtaleberettiget: (Som vejbestyrelse:
Vejle amtsråd, Vejle den 7/12-67.

Som påtaleberettiget: Fredningsnævnet for Vejle amtsråds-kreds, den 6/2-68.

P.a.v. Selge Over Jørn

P.n.v. *J. A. St. H. Hansen*
formand.

Som påtaleberettiget:

Ejvind

DALBY SOGNERÅD
PR. KOLDING
telf. (055) 2 58 47
giro 423 70

Som bygningsmyndighed:

Den 22-2-1968

Indført i dagbogen for retskreds nr. 52

Kolding herred m. v., den 27 FEB. 1968

Justitsfuldm. H. Tved
Li. 5^c Akt: skab B nr. 251


Afgift §	kr.	øre
§ 12	10	-
§ 14 ^I	4	-
§ 14 ^{II}	3	-
Ialt	17	kr.

skriver sytten kr.

Retshandlingsforretning
Servitutfæstelse
forrest.
Bruun

1968

matr. nr. 5⁹ Tved By, Dalby Sogn, Nørre-Tyrsø Holding, Nørre-Tyrsø Herred, Vejle Amt.
 attesteres herved. Holding d. 1967 Navn: Knud Olsen
 Justitsministeriets genpartikulariseret. Til kort.

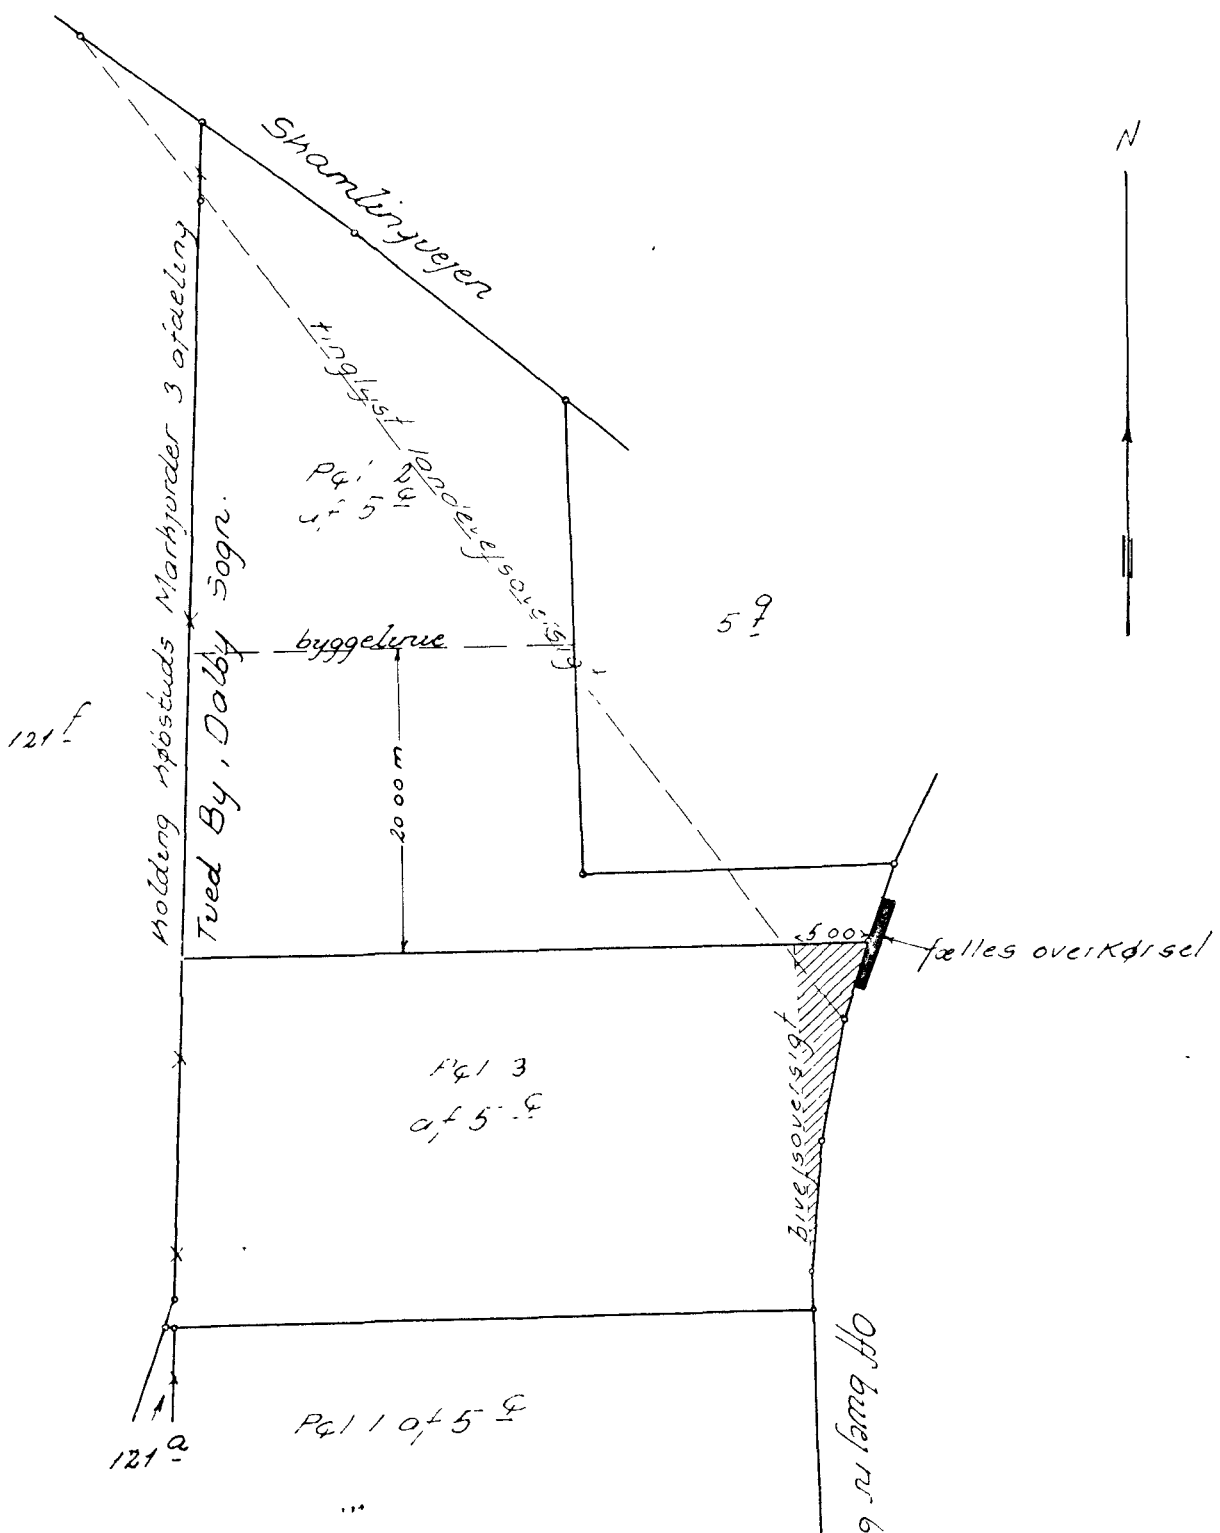

1:500

Matr. nr. 5⁹
 Tved By
 Dalby Sogn

Udfærdiget i anledning af tinglysning af bestemmelser om byggeindskærnkninger, beplantning, adgangsbegrænsning m.m.

Holding, den 2. okt. 1967

Knud Olsen.
 Landinspektør.

J nr. 15086