

Afgørelser – Reg. nr.: 04646.00

Fredningen vedrører: Bredal - A 10

Domme

Taksationskommissionen

Naturklagenævnet

Overfredningsnævnet

Fredningsnævnet

Kendelser

Deklarationer

11-12-1967

DEKLARATIONER>

*-482/66

IKKE FREDNING
INDHOLDSFORTEGNELSE

- Deklaration af 11/12 1967 [nævnt] ^{privat} lyst
9/3 1968, om vilkår for dispensation
fra vejbyggeelinie

631 VEJLE

1213 I NV

MATRIKELFORTEGNELSE

(ajour pr. 9/3 1968)

~~Fredningen~~ omfatter (helt eller delvis) følgende
matrikelnumre:

1 bb Bredal By, Engum

Gældende matrikulært kortbilag: skitse

Se også REG. NR.:


LARS CHRISTENSEN
HANS FOLKMAR
ADVOKATER - ODENSE

F/fo.

Matr.nr. 1 bb Bredal by,
Engom sogn.

Anmelder:

LARS CHRISTENSEN - HANS FOLKMAR
ADVOKATER - ODENSE (09) 117811

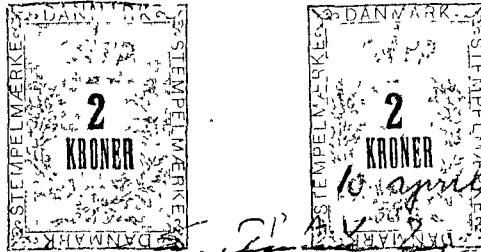

1968

01733

- APR. 1968

DEKLARATION.

Undertegnede mekaniker A s g e r R u b æ k, Bredal, der ifølge tinglyst adkomst er ejer af matr.nr. 1 bb Bredal by, Engom sogn, deklarerer for mig selv og fremtidige ejere af matr.nr. 1 bb eller parceller, udstykket af denne ejendom, pligt til til enhver tid at opretholde det på nærværende deklARATION vedhæftede rids med rødt viste areal beplantet og til at opretholde beplantning på arealet og/eller at tilså dette med græs og opretholde arealet som græsplane.

Jeg forpligter samtidig den til enhver tid værende ejer af ejendommen til ikke at have automobiler henstående mellem det ovenfor nævnte areal og de på ejendommen opførte bygninger, bortset fra ganske kortvarig henstillen af sådanne i reparationsøjemed.

Påtaleret efter nærværende deklARATION har Fredningsnævnet for Vejle Amt.

Forpligtelsen efter nærværende deklARATION om etablering af plantebed respektive græsplane og forbud mod parkering indtræder først, når en af A/S Dansk Shell på matr.nr. 1 bq Bredal by, Engom sogn, projekteret servicestation er opført og salg af benzin fra denne er påbegyndt.

F.V.H: 482/66

Amtsarkitektkontoret

AVIII 2/67

Vejle Amt
Journ. nr.

850-112-68

Deklarationen respekterer de på ejendommen den 1/10 1967
tinglyste servitutter og hæftelser.

Bredal, den 11. december 1967.

E. Bredal

Amtsrådet meddeler herved samtykke til foranstående deklARATION
forsåvidt angår de i den indeholdte servitutter mod bebyggelse, jævn-
før § 4 i lov nr. 243 af 10. juni 1960 (byggelov for købstæderne og
landet).

VEJLE AMTSRÅD, den 5. marts 1968


W. Wamberg
Wamberg

Indført i dagbogen for Vejle
heri indført d. 13. 3. 1968
Lys: 170 kr. *Kuzovus*
Akt: Skab + nr. 478

Afgift:		kr.	øre
§ 12	10	-	-
§ 12	4	-	-
§ 141	3	-	-
§ 142	-	-	-
I alt		17	-

Sten Jensen

Wamberg

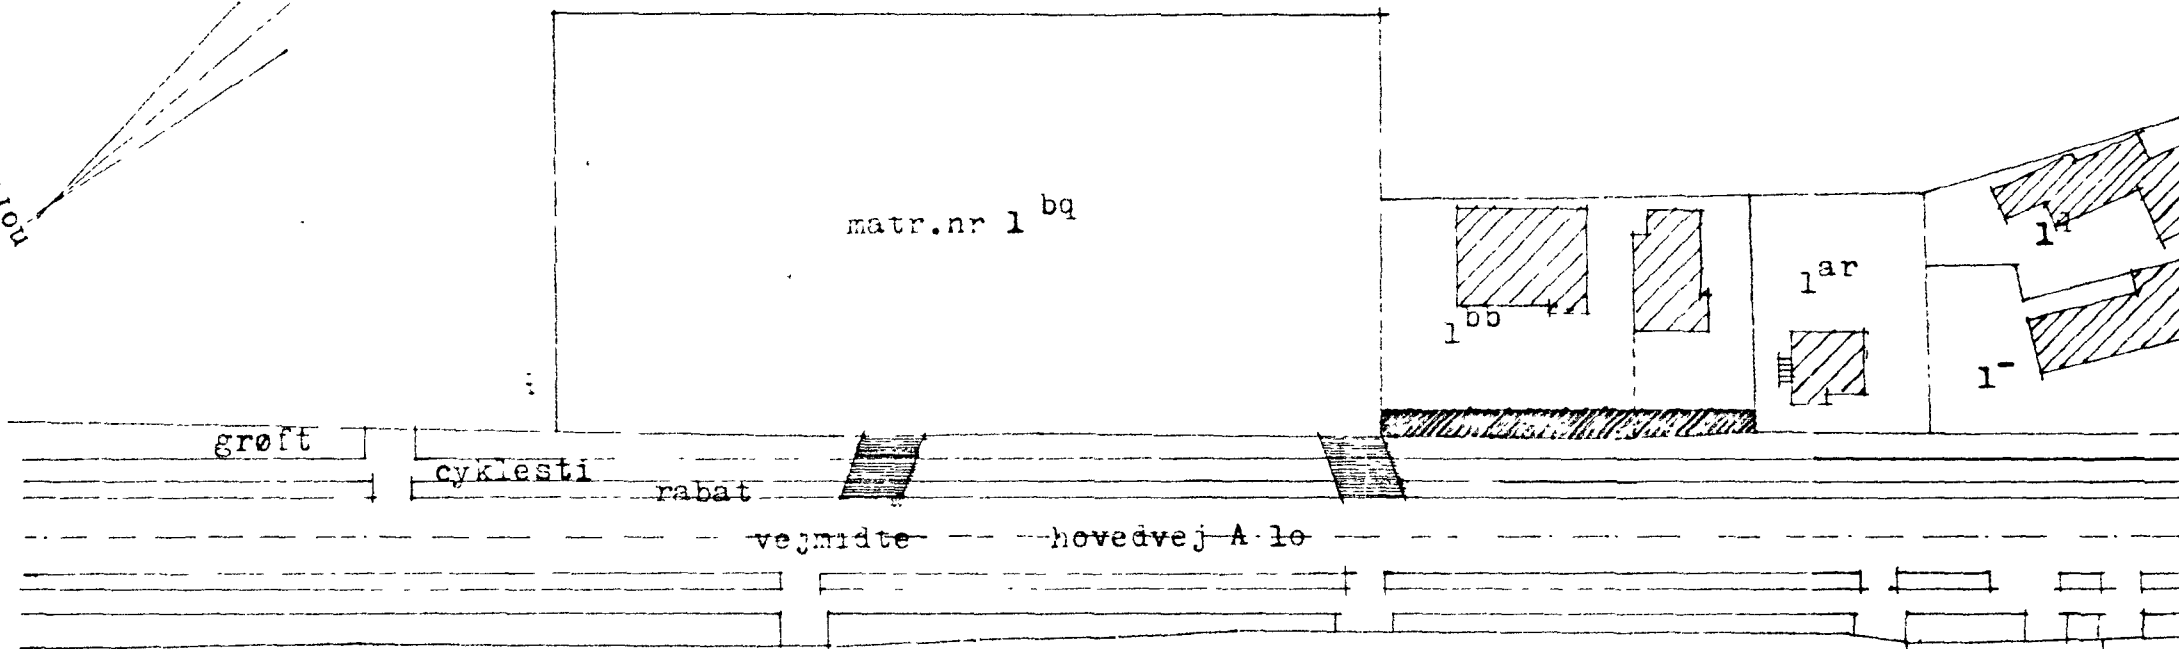

M&I 1:1000
jcs

Akt: Skab nr.
(udfyldes af dommerkontoret)