

Afgørelser – Reg. nr.: 05474.00

Fredningen vedrører: Lisbjerg Hytter

Domme

Taksationskommissionen

Naturklagenævnet

Overfredningsnævnet

Fredningsnævnet

30-08-1971

Kendelser

Deklarationer

FREDNINGSNÆVNET >

IKKE FREDNING
INDHOLDSFORTEGNELSE

- Deklaration af 30/8 1971 [nævn-64/71],
lyst 7/9 1972, om vilkår for opstil-
ling af 2 spejderhytter - disp.
fra NFL § 53. ^{privat}

751 ÅRHUS

1315 III SØ

MATRIKELFORTEGNELSE

(ajour pr. 7/9 1972)

Fredningen omfatter (helt eller delvis) følgende
matrikelnumre:17^b Lisbjerg, Århus Jorder

Gældende matrikulært kortbilag: >. Rids juni 1971

Matr. nr.: 17b
 Ejerlav: Lisbjerg under Århus køb-
 Sogn: stads jorder

Anmelder:
 Fredningsnævnet for
 Århus amts sydlige
 fredningskreds.

Århus by- og herredøgrat
 Registreringsafdelingen

-7. SEP. 1972 - A09834

39/8-71

NATURFREDNINGSNÆVNET FOR
 ÅRHUS AMTS SYDLIGE FREDNINGSKREDS

LXXIII

DEKLARATION

Frivilligt Pige-Forbund, Christians sogn, Århus Syd, som ejer af matr.nr. 17b Lisbjerg under Århus købstads jorder deklarerer herved med virkning for os og efterfølgende ejere nedennævnte bestemmelser i anledning af en af Fredningsnævnet for Århus amts sydlige fredningskreds meddelt dispensation fra afstandsbestemmelsen i naturfredningslovens § 53 og en af Fredningsplanudvalget for Århus amt meddelt dispensation fra tinglyst fredningsplan. Der henvises til vedhæftede af Rigsantikvarens fortidsmindeforvaltning i juni 1971 udfærdigede skitse.

Den af Århus kommune til Forbundet overdragne hytte kan og må kun opstilles på et af de to i skitsen viste steder.

Den i ca. 1957 opstillede hytte kan flyttes, men kræves ikke flyttet, til den på skitsen med stiplede linie angivne plads.

Den på skitsen viste granplantning skal bevares og fremtidigt vedligeholdes og såfremt den subsidiære placeringsmulighed for den nye hytte (i randen af den bestående lysning i skoven) udnyttes, skal granplantningen udvides som angivet på skitsen ved prik-linie afgrænsning.

Den selvsåede bevoksning inden for den del af lysningen, der afgrænses af vejen forbi hytterne og den på skitsen angivne prik-streg linie, skal til stadighed holdes nede for ikke at sløre udsynet mod højen fra det pågældende vejstykke.

Fredningsmyndighedernes tilladelse til de to hytters beliggenhed på de angivne steder gælder kun de omhandlede to hytter. Almindelig vedligeholdelse af disse er tilladt, men ombygning i samme eller andre materialer og udvidelse af hytterne må kun ske med de påtaleberettigedes samtykke. Ved ombygning kan tilladelse til samme placering ikke påregnes.

Disse bestemmelser skal fjernes fra stedet, såfremt og så snart de ikke længere

NATURFREDNINGSNÆVNET FOR ÅRHUS AMTS SYDLIGE FREDNINGSKREDS Sag nr. 64/1972
--

anvendes til lejrophold for en ungdomsorganisation.

Påtaleret tillægges Fredningsnævnet for Århus amts sydlige fredningskreds, Rigsantikvaren og Fredningsplanudvalget for Århus amt, hver for sig.

Århus, den 30 august 1971

Hanne Jensen, formand
Keesu Pedersen, forsvand

Henny Skovf.
Anna Hens Pedersen

Trine Andersen

Else Tross

Marie Christensen

Til vittelse om underskriftens ægthed, dateringens rigtighed og underskriverens myndighed og bemyndigelse til at tegne Frivilligt Pige-Forbund, Christians sogn, Århus Syd:

Navn: Gunnar Christensen
Stilling: Republikaenhver
Bopæl: Hæns Brogsgade 1
8000 Århus C.

Navn: Jole Skjyggødal
Stilling: Sognermedhjælper
Bopæl: Hørsensgade 15
8000 Århus C.

§ 49 Kr. 25 Indført i dagbogen for
§ " " Århus by- og herredsret
§ " " 7 SEP 1972
§ " "

Kr. 25 LYST Legitimation forevist AKT: NR. 380

Num: Lovindtækt og gæld.
Rikke Jensen og Lisbeth og Århus jorder

B. Brohm

1971

Foranstående er offentliggjort i den offentlige gældsbog.



Århus by- og herredsret
tredjebureauet

7/9-1972

1972

Justitsministeriets genpartalkorierred. Til hert.

NORD ←

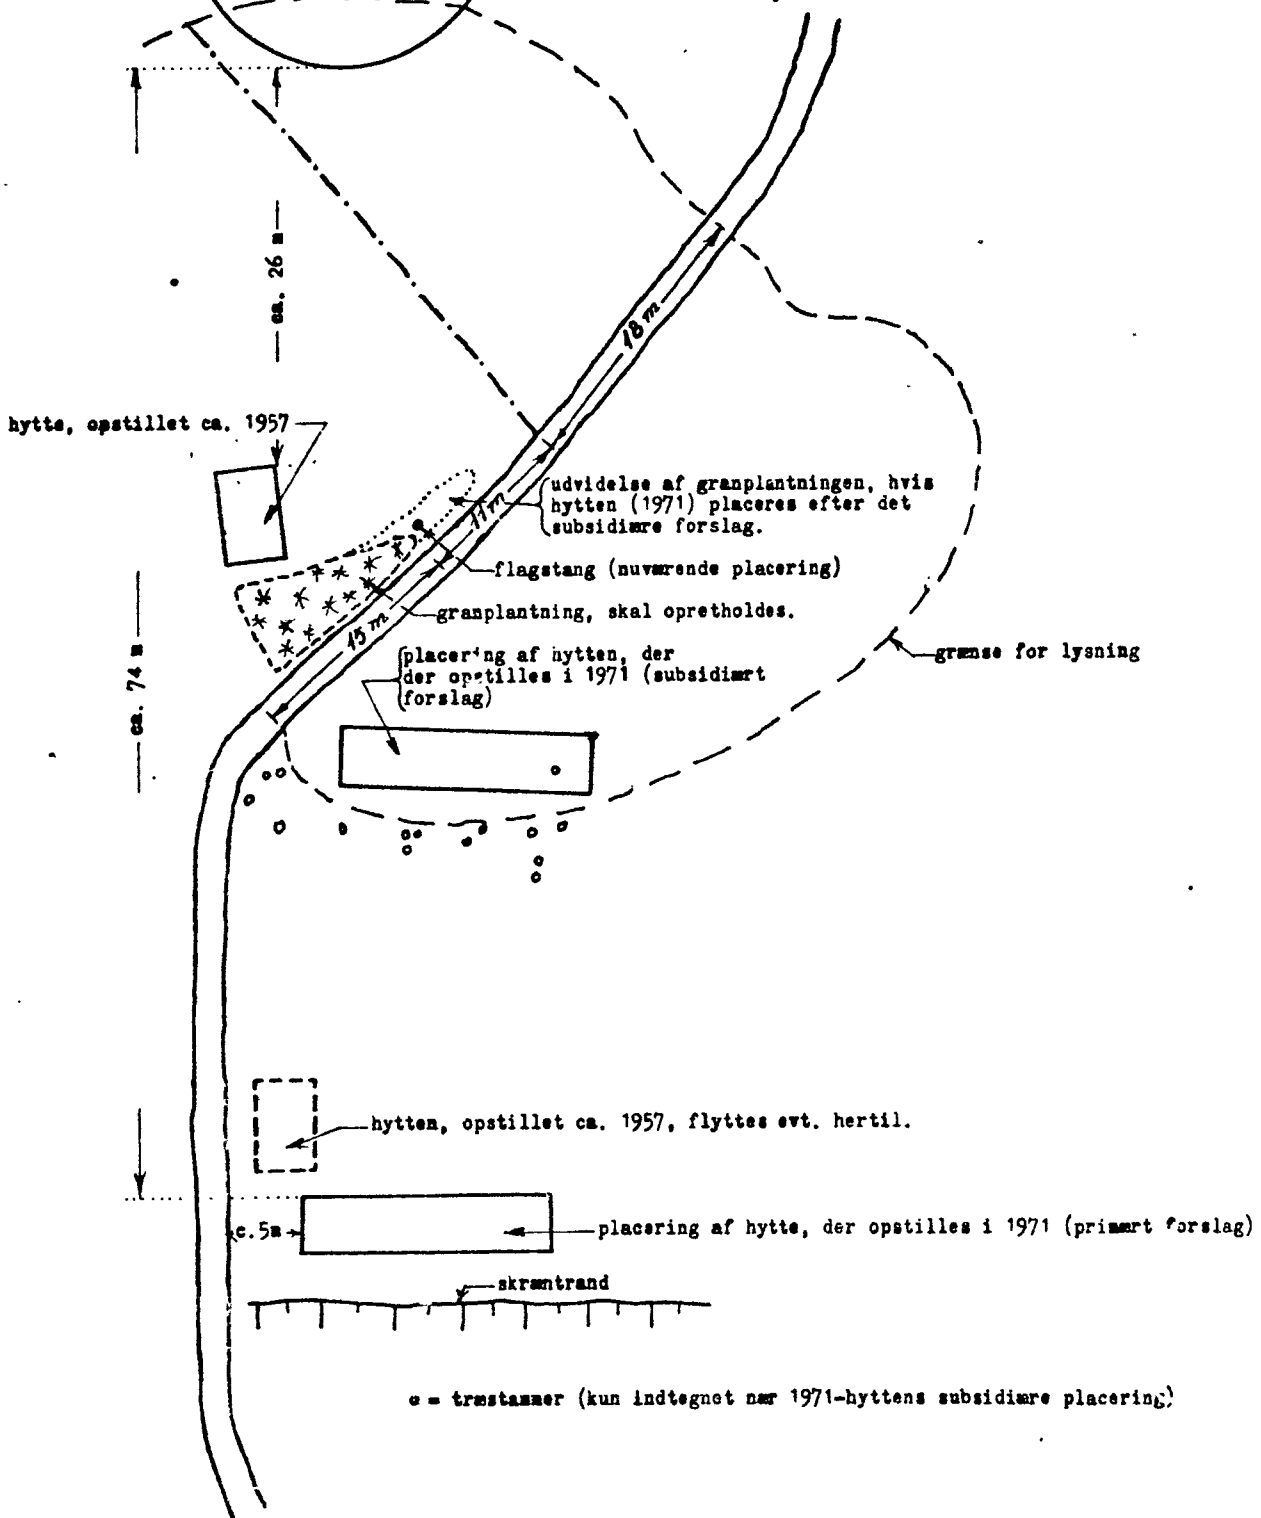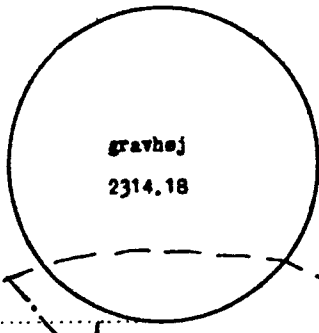

SKITSE 1 : 500

VEDRØRENDE OPSTILLING AF HYTE I LISBJERG SKOV
MATR.NR. 17^b LISBJERG UNDER ÅRHUS KØBSTADS JORDER

RIGSANTIKVARENS FORTIENSMINDEFORVALTNING (J.NR. F 4321/70)

JUNI 1971

Jensen & Kjeldsen A/S

At denne kort-genpart er nøjagtig genpart af det originale kort vedrørende ejendommen(e)

Navn:

19

d.

attesteres herved.

mtr. nr.

Bestillingsformular

Y-1 fløj